


PRIMORSKO-GORANSKA ŽUPANIJA
OPĆINA MALINSKA-DUBAŠNICA

URBANISTIČKI PLAN UREĐENJA
ZONE POSLOVNE NAMJENE
K-3 BARUŠIĆI

m j 1:1000

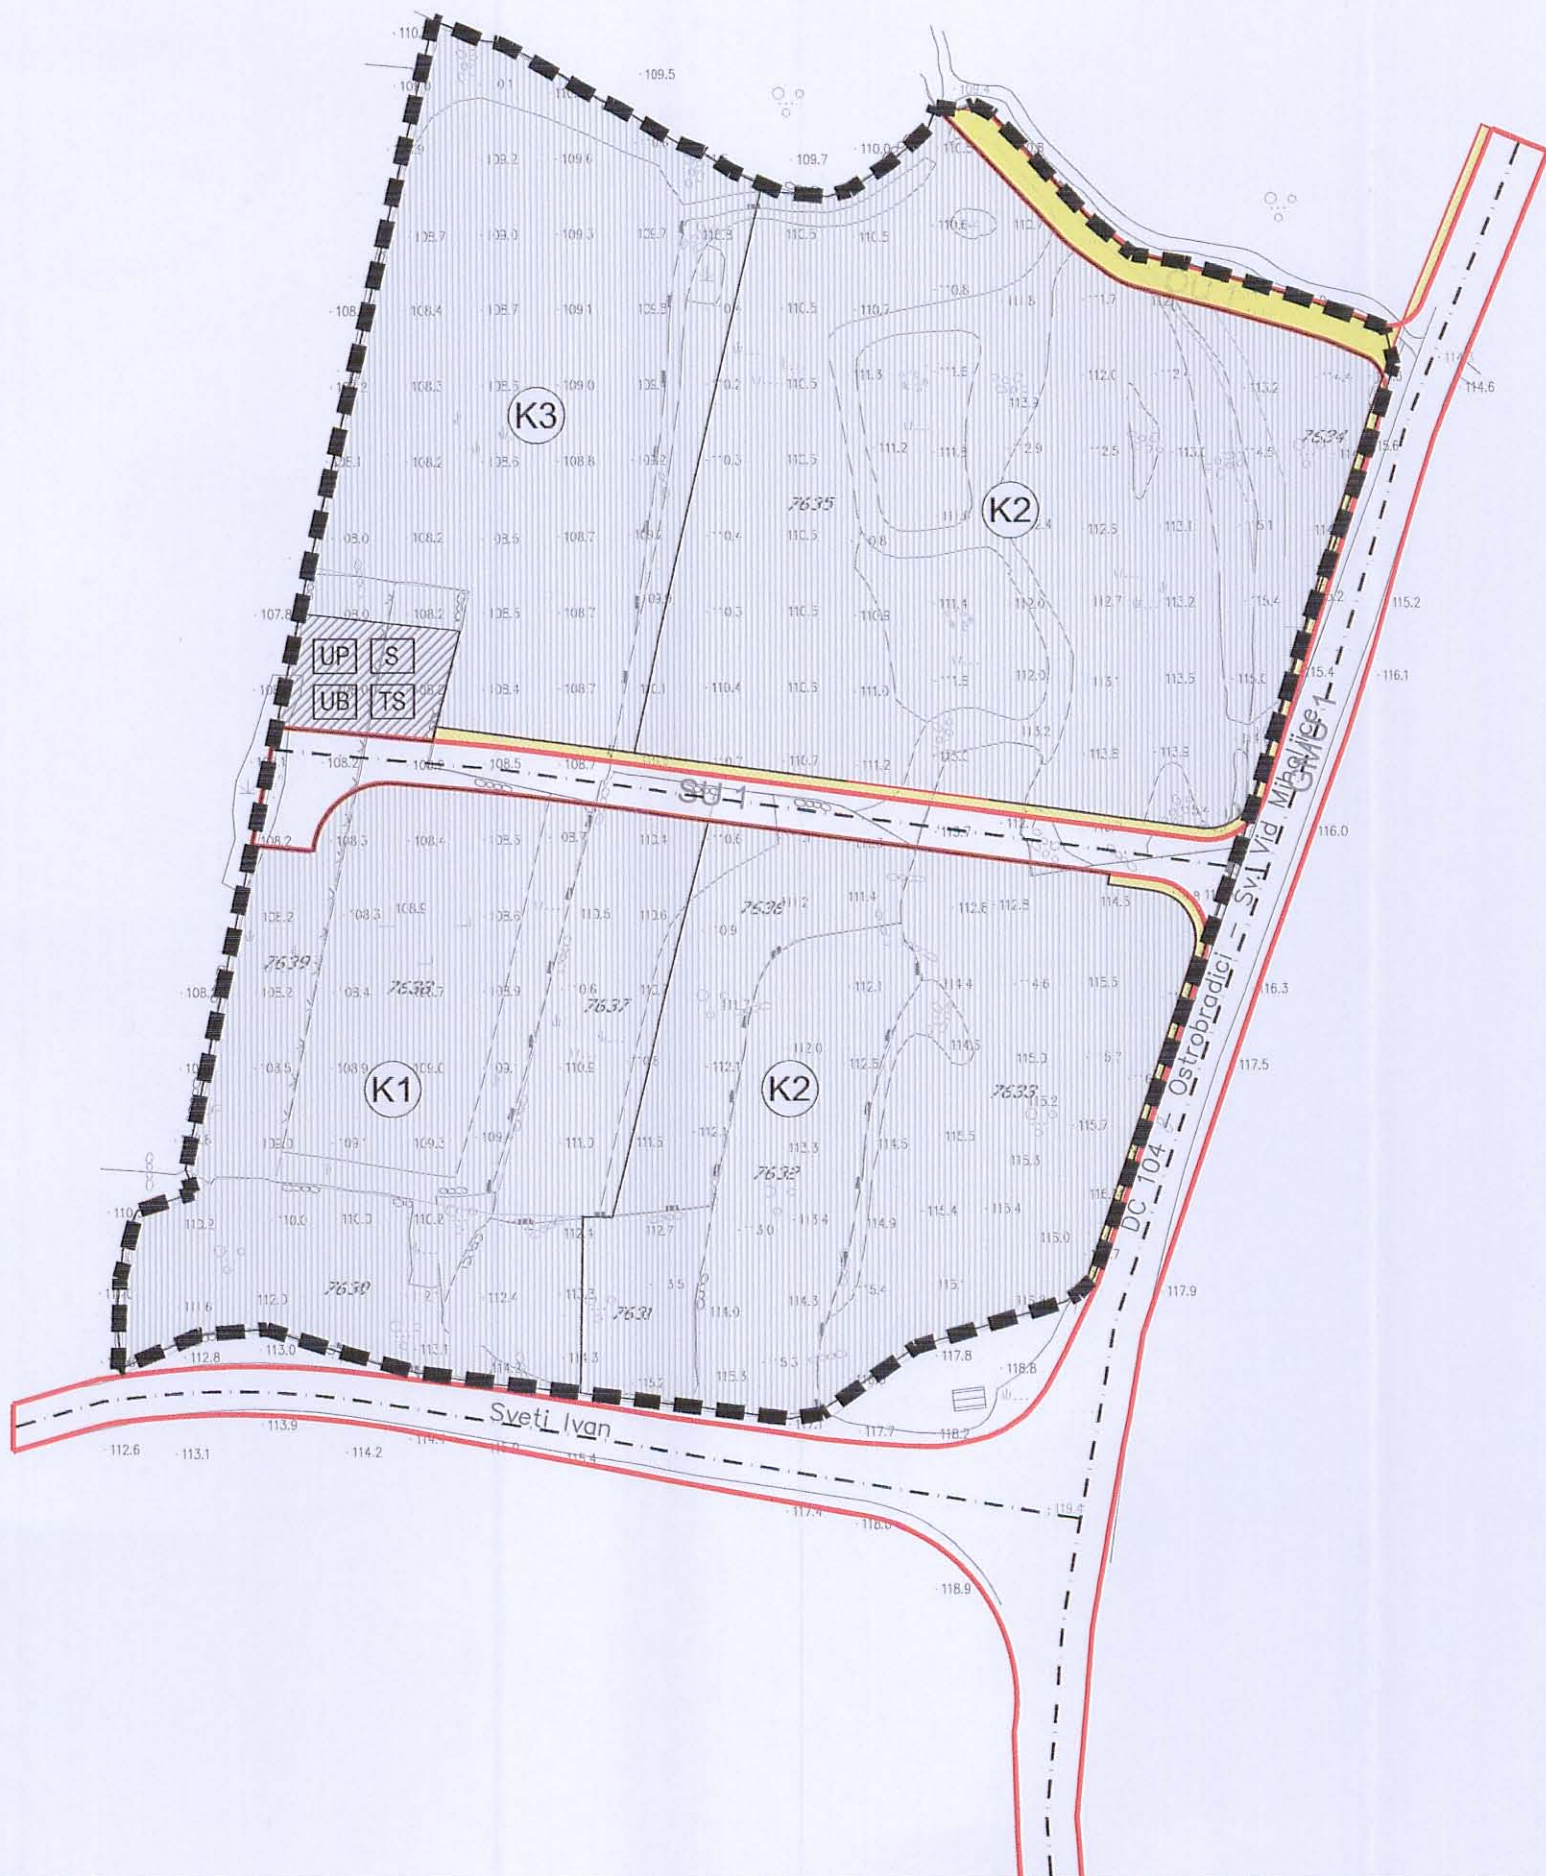


Granice




GRANICA URBANISTIČKOG PLANA UREĐENJA

PROSTORI / POVRŠINE ZA RAZVOJ I UREĐENJE


Razvoj i uređenje zone

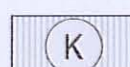

GOSPODARSKA NAMJENA - POSLOVNA
K1 - pretežito uslužna, K2 - pretežito trgovačka, K3 - pretežito komunalno - servisna

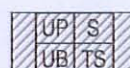

POVRŠINA KOMUNALNIH GRAĐEVINA
UP - uređaj za pročišćavanje, S - separator, UB - upojni bunar; TS - trafostanica

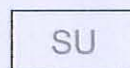


POVRŠINE PROMETNICA
SU 1 - sabirna ulica, OU 1 - ostala ulica

Cestovni promet



SABIRNA ULICA - SU 1

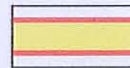

OSTALE ULICE - OU 1



Županija/Grad Zagreb	PRIMORSKO - GORANSKA ŽUPANIJA
Općina/grad	OPĆINA MALINSKA - DUBAŠNICA
Naziv prostornog plana:	URBANISTIČKI PLAN UREĐENJA ZONE POSLOVNE NAMJENE K-3 BARUŠIĆI
Naziv kartografskog prikaza:	PROMETNA, ULIČNA I KOMUNALNA INFRASTRUKTURNA MREŽA Prometni sustav
Broj kartografskog prikaza:	2a.
Mjerilo kartografskog prikaza:	1:1000
Odluka o izradi plana: (službeno glasilo):	Odluka predstavničkog tijela o donošenju plana (službeno glasilo): "Službene novine Primorsko-goranske županije" br.10/08 "Službene novine Primorsko-goranske županije" br.23/11
Javna rasprava (datum objave):	Javni uvid održan od: 23. ožujka 2011.g. do: 21. travnja 2011.g.
Pečat tijela odgovornog za provođenje javne rasprave:	Odgovorna osoba za provođenje javne rasprave: Branko Justinić
Suglasnost na plan prema članku 97. Zakona o prostornom uređenju (Narodne novine, br 76/07, 38/09, 55/11)	
broj suglasnosti klasa: 350-02/11-13/84	Ur.broj: 531-06-11-02 datum: 12.srpnja 2011.
Pravna osoba/tijelo koje je izradilo plan:	URBANISTICA d.o.o. Zagreb, Đorđićeva 5
Pečat pravne osobe/tijela koje je izradilo plan: URBANISTICA d.o.o. ZAGREB, Đorđićeva 5	Odgovorna osoba: Jasminka Pilar-Katavić, dipl.ing.arh.
Koordinator plana: Jasminka Pilar-Katavić, dipl.ing.arh.	
Stručni tim u izradi plana:	Jasminka Pilar-Katavić dipl. ing. arh. Ovlaštena arhitektica URBANISTICA d.o.o. Zagreb
	1. Ana Putar, dipl.ing.arh. 2. Iva Lukinić, dipl.ing.arh. 3. Mladen Kardum, ing.grad.
Pečat predstavničkog tijela:	Predsjednik predstavničkog tijela: Josip Somilić
Istovjetnost ovog prostornog plana s izvornikom ovjerava:	Pečat nadležnog tijela:
(ime, prezime i potpis)	