


PRIMORSKO-GORANSKA ŽUPANIJA  
OPĆINA MALINSKA-DUBAŠNICA

URBANISTIČKI PLAN UREĐENJA  
ZONE POSLOVNE NAMJENE  
K-3 BARUŠIĆI

m j 1:1000

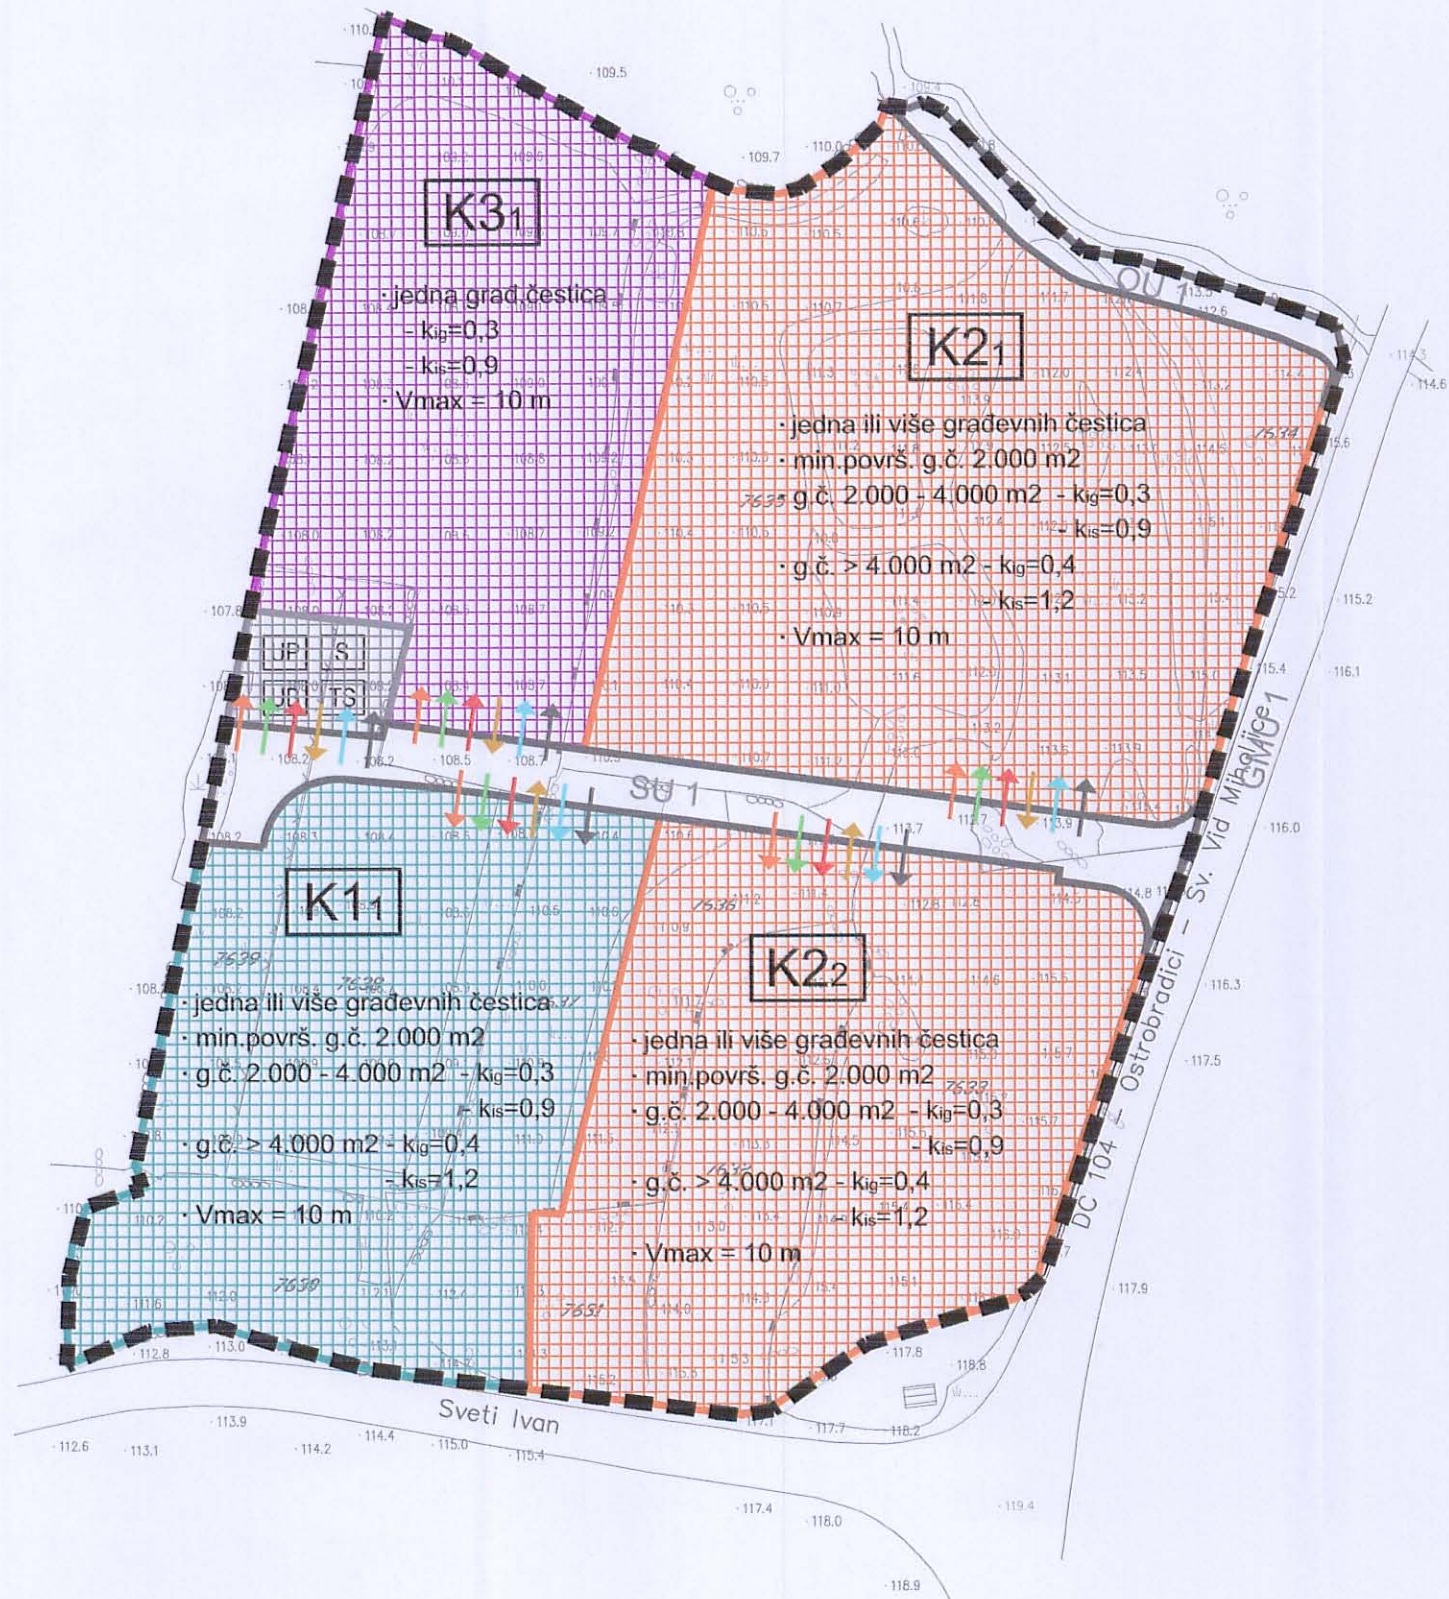

Županija/Grad Zagreb	PRIMORSKO - GORANSKA ŽUPANIJA
Općina/grad	OPĆINA MALINSKA -DUBAŠNICA
Naziv prostornog plana:	URBANISTIČKI PLAN UREĐENJA ZONE POSLOVNE NAMJENE K-3 BARUŠIĆI
Naziv kartografskog prikaza:	NAČIN I UVJETI GRADNJE
Broj kartografskog prikaza:	4b.
Mjerilo kartografskog prikaza:	1:1000
Odluka o izradi plana: (službeno glasilo):	Odluka predstavničkog tijela o donošenju plana (službeno glasilo):
"Službene novine Primorsko-goranske županije" br.10/08	"Službene novine Primorsko-goranske županije" br.23/11
Javna rasprava (datum objave):	Javni uvid održan
"Službene novine Primorsko-goranske županije" br.06/11	od: 23. ožujka 2011.g. do: 21. travnja 2011.g.
Pečat tijela odgovornog za provođenje javne rasprave:	Odgovorna osoba za provođenje javne rasprave:
	Branko Justinić
Suglasnost na plan prema članku 97. Zakona o prostornom uređenju (Narodne novine, br 76/07, 38/09, 55/11)	
broj suglasnosti klasa: 350-02/11-13/84	Ur.broj: 531-06-11-02 datum: 12.srpnja 2011.
Pravna osoba/tijelo koje je izradilo plan:	URBANISTICA d.o.o. Zagreb, Đorđićeva 5
Pečat pravne osobe/tijela koje je izradilo plan:	Odgovorna osoba:
	Jasminka Pilar - Katavić, dipl.ing.arh.
Koordinator plana: Jasminka Pilar-Katavić, dipl.ing.arh.	Jasminka Pilar-Katavić dipl.ing.arh.
Stručni tim u izradi plana:	Ovlaštena arhitektica URBANISTICA d.o.o. Zagreb
1. Ana Pućar, dipl.ing.arh. 2. Iva Lukinić, dipl.ing.arh. 3. Mladen Kardum, ing.građ.	A 1999
Pečat predstavničkog tijela:	Predsjednik predstavničkog tijela:
	Josip Somilić
Istovjetnost ovog prostornog plana s izvornikom ovjerava:	Pečat nadležnog tijela:
(ime, prezime i potpis)	