

**Građevinska područja naselja**

- GP-1 Područje naselja: Malinska, Radići, Bogovići, Zidarići, Milčetići,
- GP-2 Porat,
- GP-3 Vantačići,
- GP-4 Područje naselja: Sveti Vid-Miholjice, Maršići,
- GP-5 Krenenići, Žgombići
- GP-6 Oštrobradići,
- GP-7 Barušići,
- GP-8 Sveti Ivan
- GP-9 Sveti Anton,
- GP-10 Sabljici, Ljutići,
- GP-11 Milovčići
- GP-12 Turčići,

**Zone smještaja građevina poslovne namjene:**

- K-1 Sveti Vid - sjever,
- K-2 Sveti vid - zapad
- K-3 Barušići

**Površine za ugostiteljsko-turističku namjenu izvan naselja:**

- T1-1 Haludovo,
- T2-1 Roval
- T2-2 Haludovo II

**Površine za ugostiteljsko-turističku namjenu izvan naselja:**


- T1-1 Haludovo,
- T2-1 Roval
- T2-2 Haludovo II

**Površine za ugostiteljsko-turističku namjenu uz naselja:**

- T1-2 Porat - zapad,
- T1-3 Malin,
- T1-4 Hrusta,
- T2-3 Porat - istok,
- T2-4 Dobrinčevo,
- T2-5 Bogovići - istok,
- T2-6 Bogovići - zapad
- T2-7 Krenenići
- T2-8 Žgombići
- T2-9 Zidarići
- T2-10 Sveti Ivan
- T2-11 Sabljici

**Športsko-rekreacijska namjena**

- R-1 Haludovo
- R-2 Miholjice,
- R-3 Sveti Ivan,
- R-4 Bogovići
- R-5 Porat
- R-6 Haludovo - obala

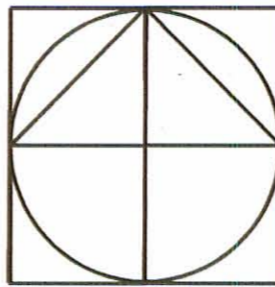


SJEVER

**TUMAČ PLANSKOG ZNAKOVLJA:**

- Granica udaljena 1000 m na kopnu i 300 m u akvatoriju od obalne linije
- Granica udaljena 100 m od obalne linije
- Granica udaljena 70 m od obalne linije
- Granica UPU-a

- GRAĐEVINSKO PODRUČJE NASELJA izgrađeni dio

- izgrađena područja

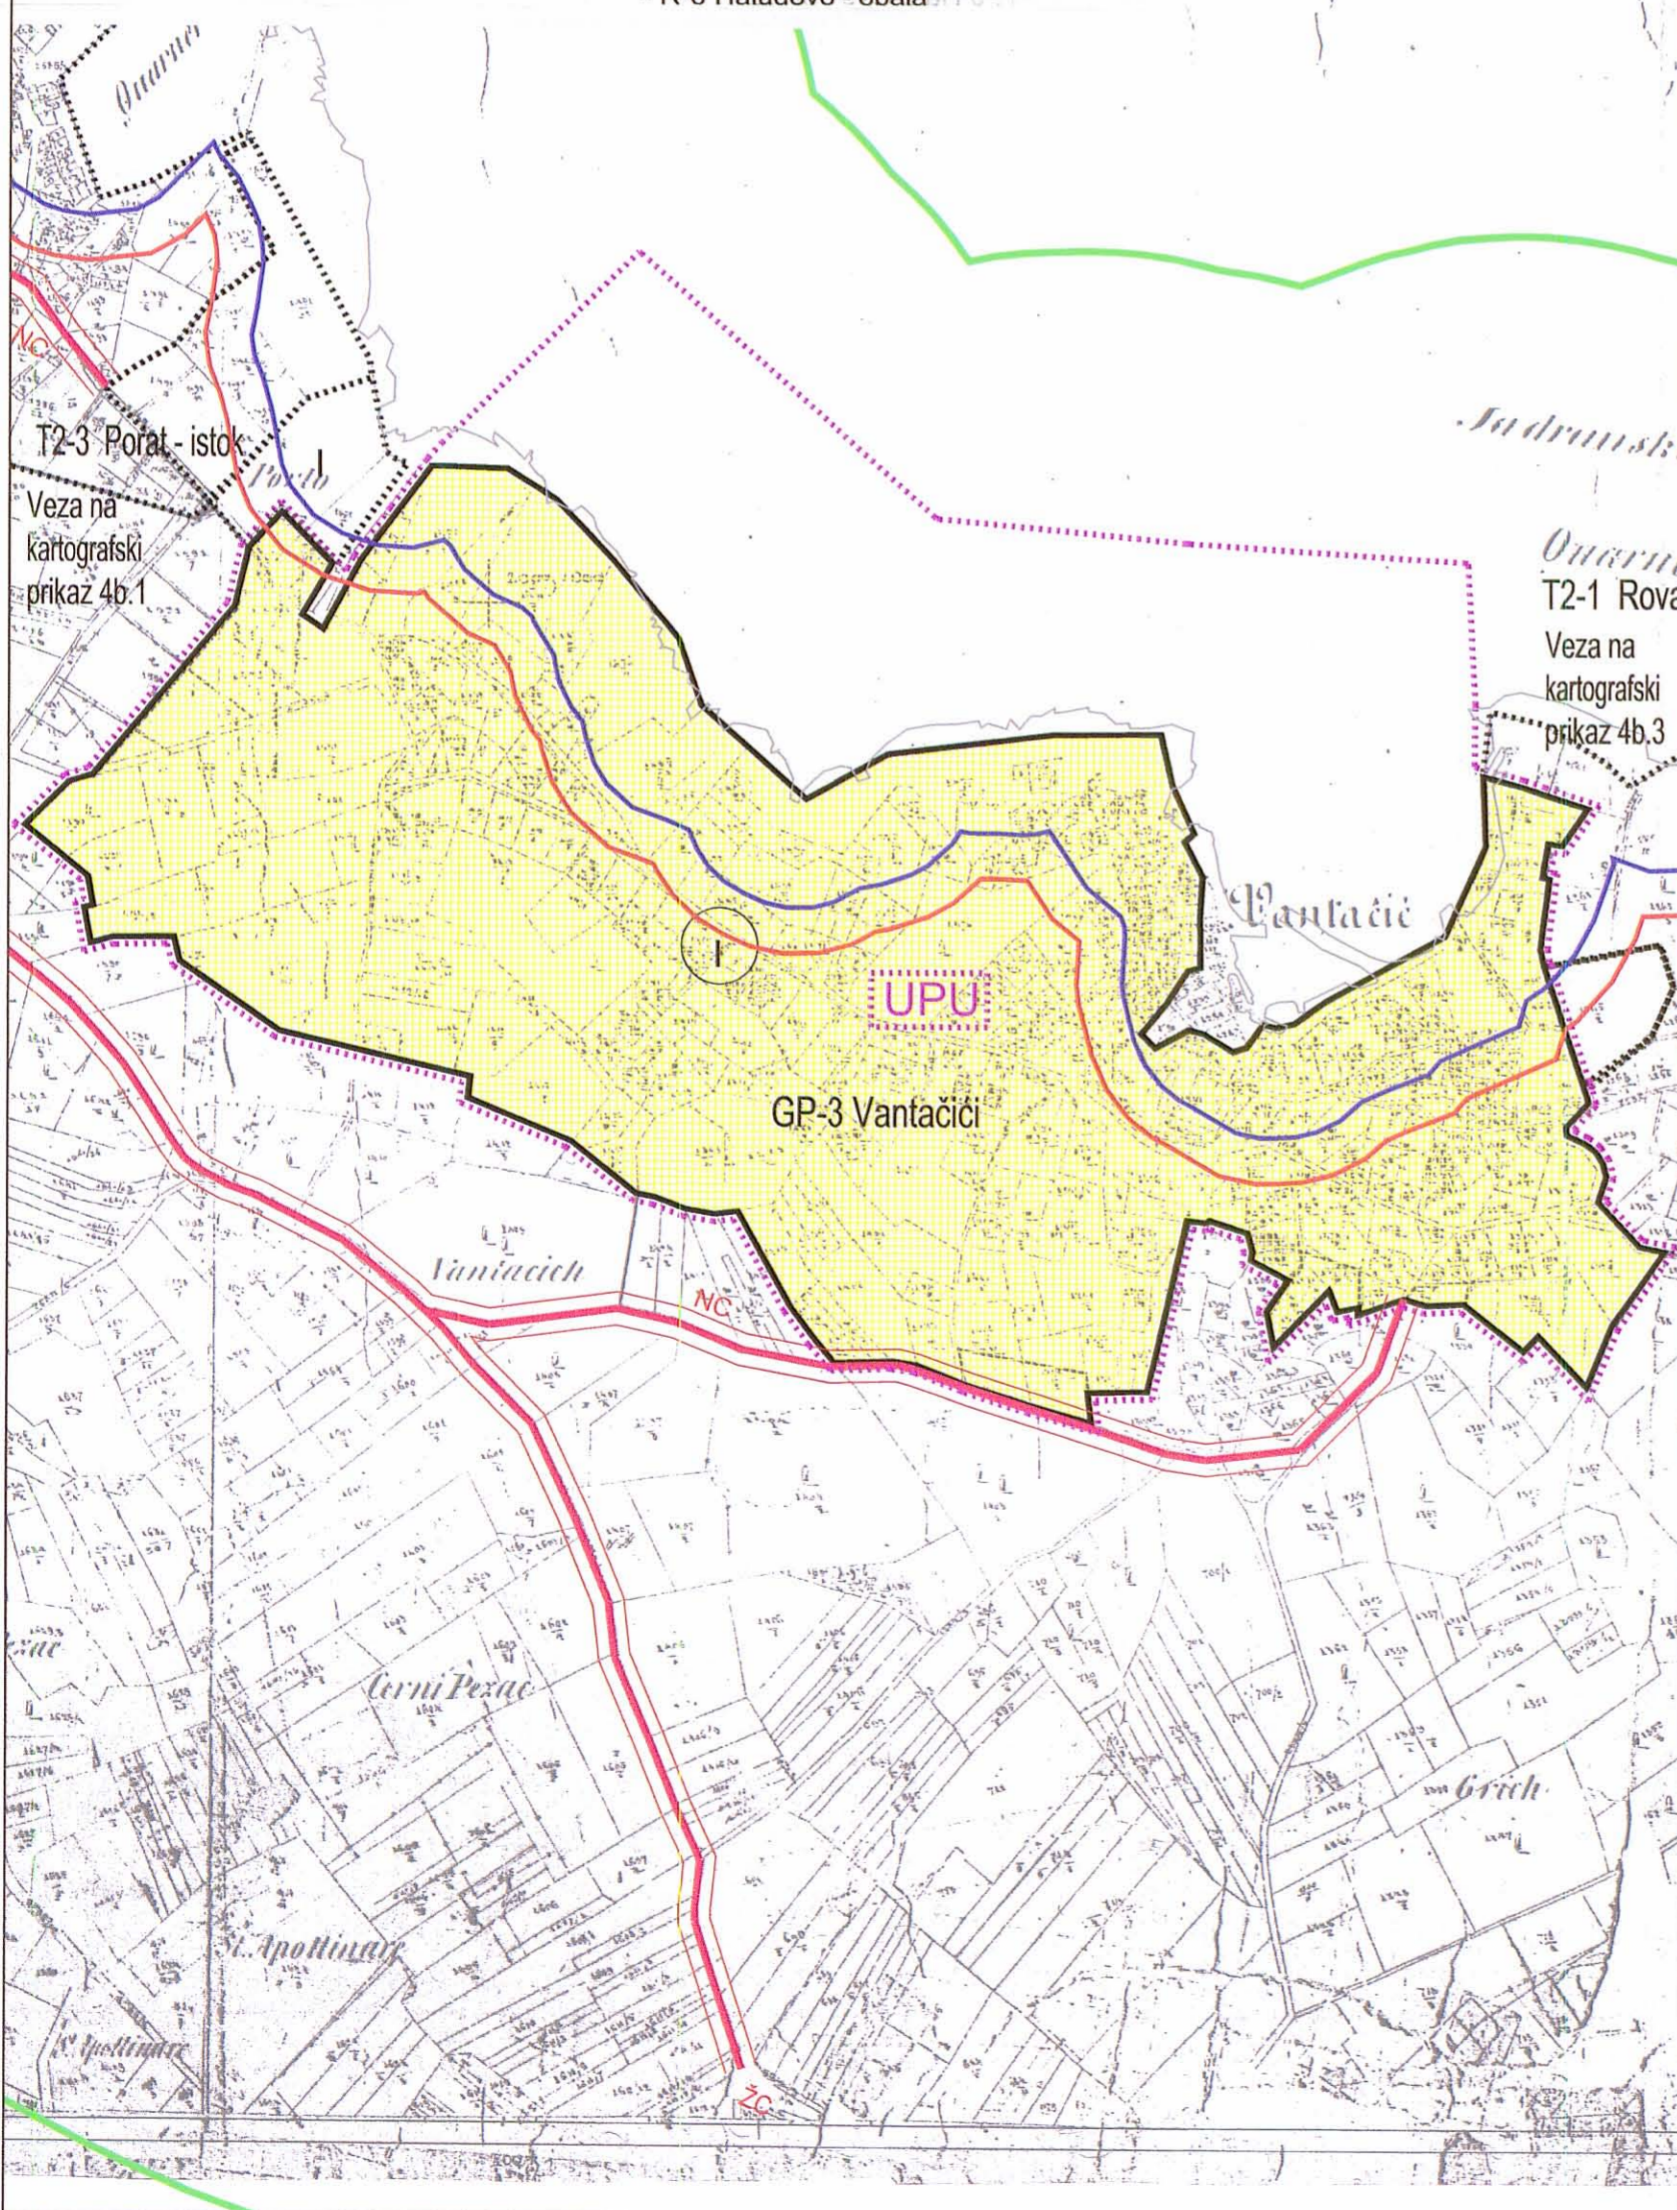

Županija: Primorsko goranska županija

Općina: Općina Malinska - Dubašnica

Naziv prostornog plana: Usklađenje Prostornog plana uređenja Općine Malinska - Dubašnica

Naziv kartografskog prikaza: Granice građevinskog područja

Građevinska područja naselja GP-3 Vantačići

Broj kartografskog prikaza:

4b.2

Mjerilo kartografskog prikaza:

1:5000

Program mjera za unapređenje stanja u prostoru:

Sl. novine Primorsko-goranske županije 22/04

Odluka predstavničkog tijela o donošenju plana:

Službene novine PGŽ br.14/06 od 7.4.2006.

Javna rasprava:

(datum objave)

Novi list 20.11.2005.god.

Javni uvid održan:

od: 29.11.2005.god.

do: 13.12.2005.god.

Pečat tijela odgovornog za provođenje javne rasprave:

Odgovorna osoba za provođenje javne rasprave:

Branko Justinić

Suglasnost prema članku 45.a Zakona o prostornom uređenju ("Narodne novine" br. 30/94, 68/98, 61/00, 32/02 i 100/04)

Broj suglasnosti klasa: 350-02/06-04/23, Urbr: 531-06-06-3 od 17.03.2006

Pravna osoba koja je izradila plan:

Urbanistica d.o.o., Bogovičeva 1, Matični br.1806181

Pečat pravne osobe koja je izradila plan:

URBANISTICA d.o.o.  
Bogovičeva 1, Zagreb

Odgovorna osoba:

Jasminka Pilar-Katavić dipl.ing.arh.  
Ovlašteni arhitekt  
URBANISTICA d.o.o. - Zagreb  
Jasminka Pilar-Katavić, dipl.ing.arh.

Kordinator plana:

Jasminka Pilar-Katavić, dipl.ing.arh.

Stručni tim u izradi plana:

Jasminka Pilar-Katavić, dipl.ing.arh.  
Ana Putar, dipl.ing.arh.  
Domagoj Šumanovac, ing.arh.  
Daniela Rogić, dipl.ing.arh.

Pečat predstavničkog tijela:



Predsjednik predstavničkog tijela:

Josip Sormilić

Istovjetnost ovog prostornog plana sa izvornikom ovjerava:

Pečat nadležnog tijela: