

detaljna namjena površina

mj 1:1000

DETALJNI PLAN UREĐENJA DIJELA RADNE ZONE R-6

1

TUMAČ PLANSKOG ZNAKOVLJA:


- GRANICE

- GRANICA OBUHVATA DETALJNOG PLANA
— GRANICA GRAĐEVNE ČESTICE

A-1 OZNAKA GRAĐEVNE ČESTICE

- POVRŠINE ZA RAZVOJ I UREĐENJE ZONE

- (I2) GOSPODARSKA PROIZVODNA NAMJENA
- pretežito zanatska (I2)
(K1) GOSPODARSKA POSLOVNA NAMJENA
- uslužno - trgovačka (K1)
(M1) MJEŠOVITA NAMJENA
- pretežito stambena (M1)
(Z) ZAŠTITNE ZELENE POVRŠINE
(P1) PROMETNE POVRŠINE
- županijska cesta (P1)
(P2) PROMETNE POVRŠINE
- pristupne ceste (P2)

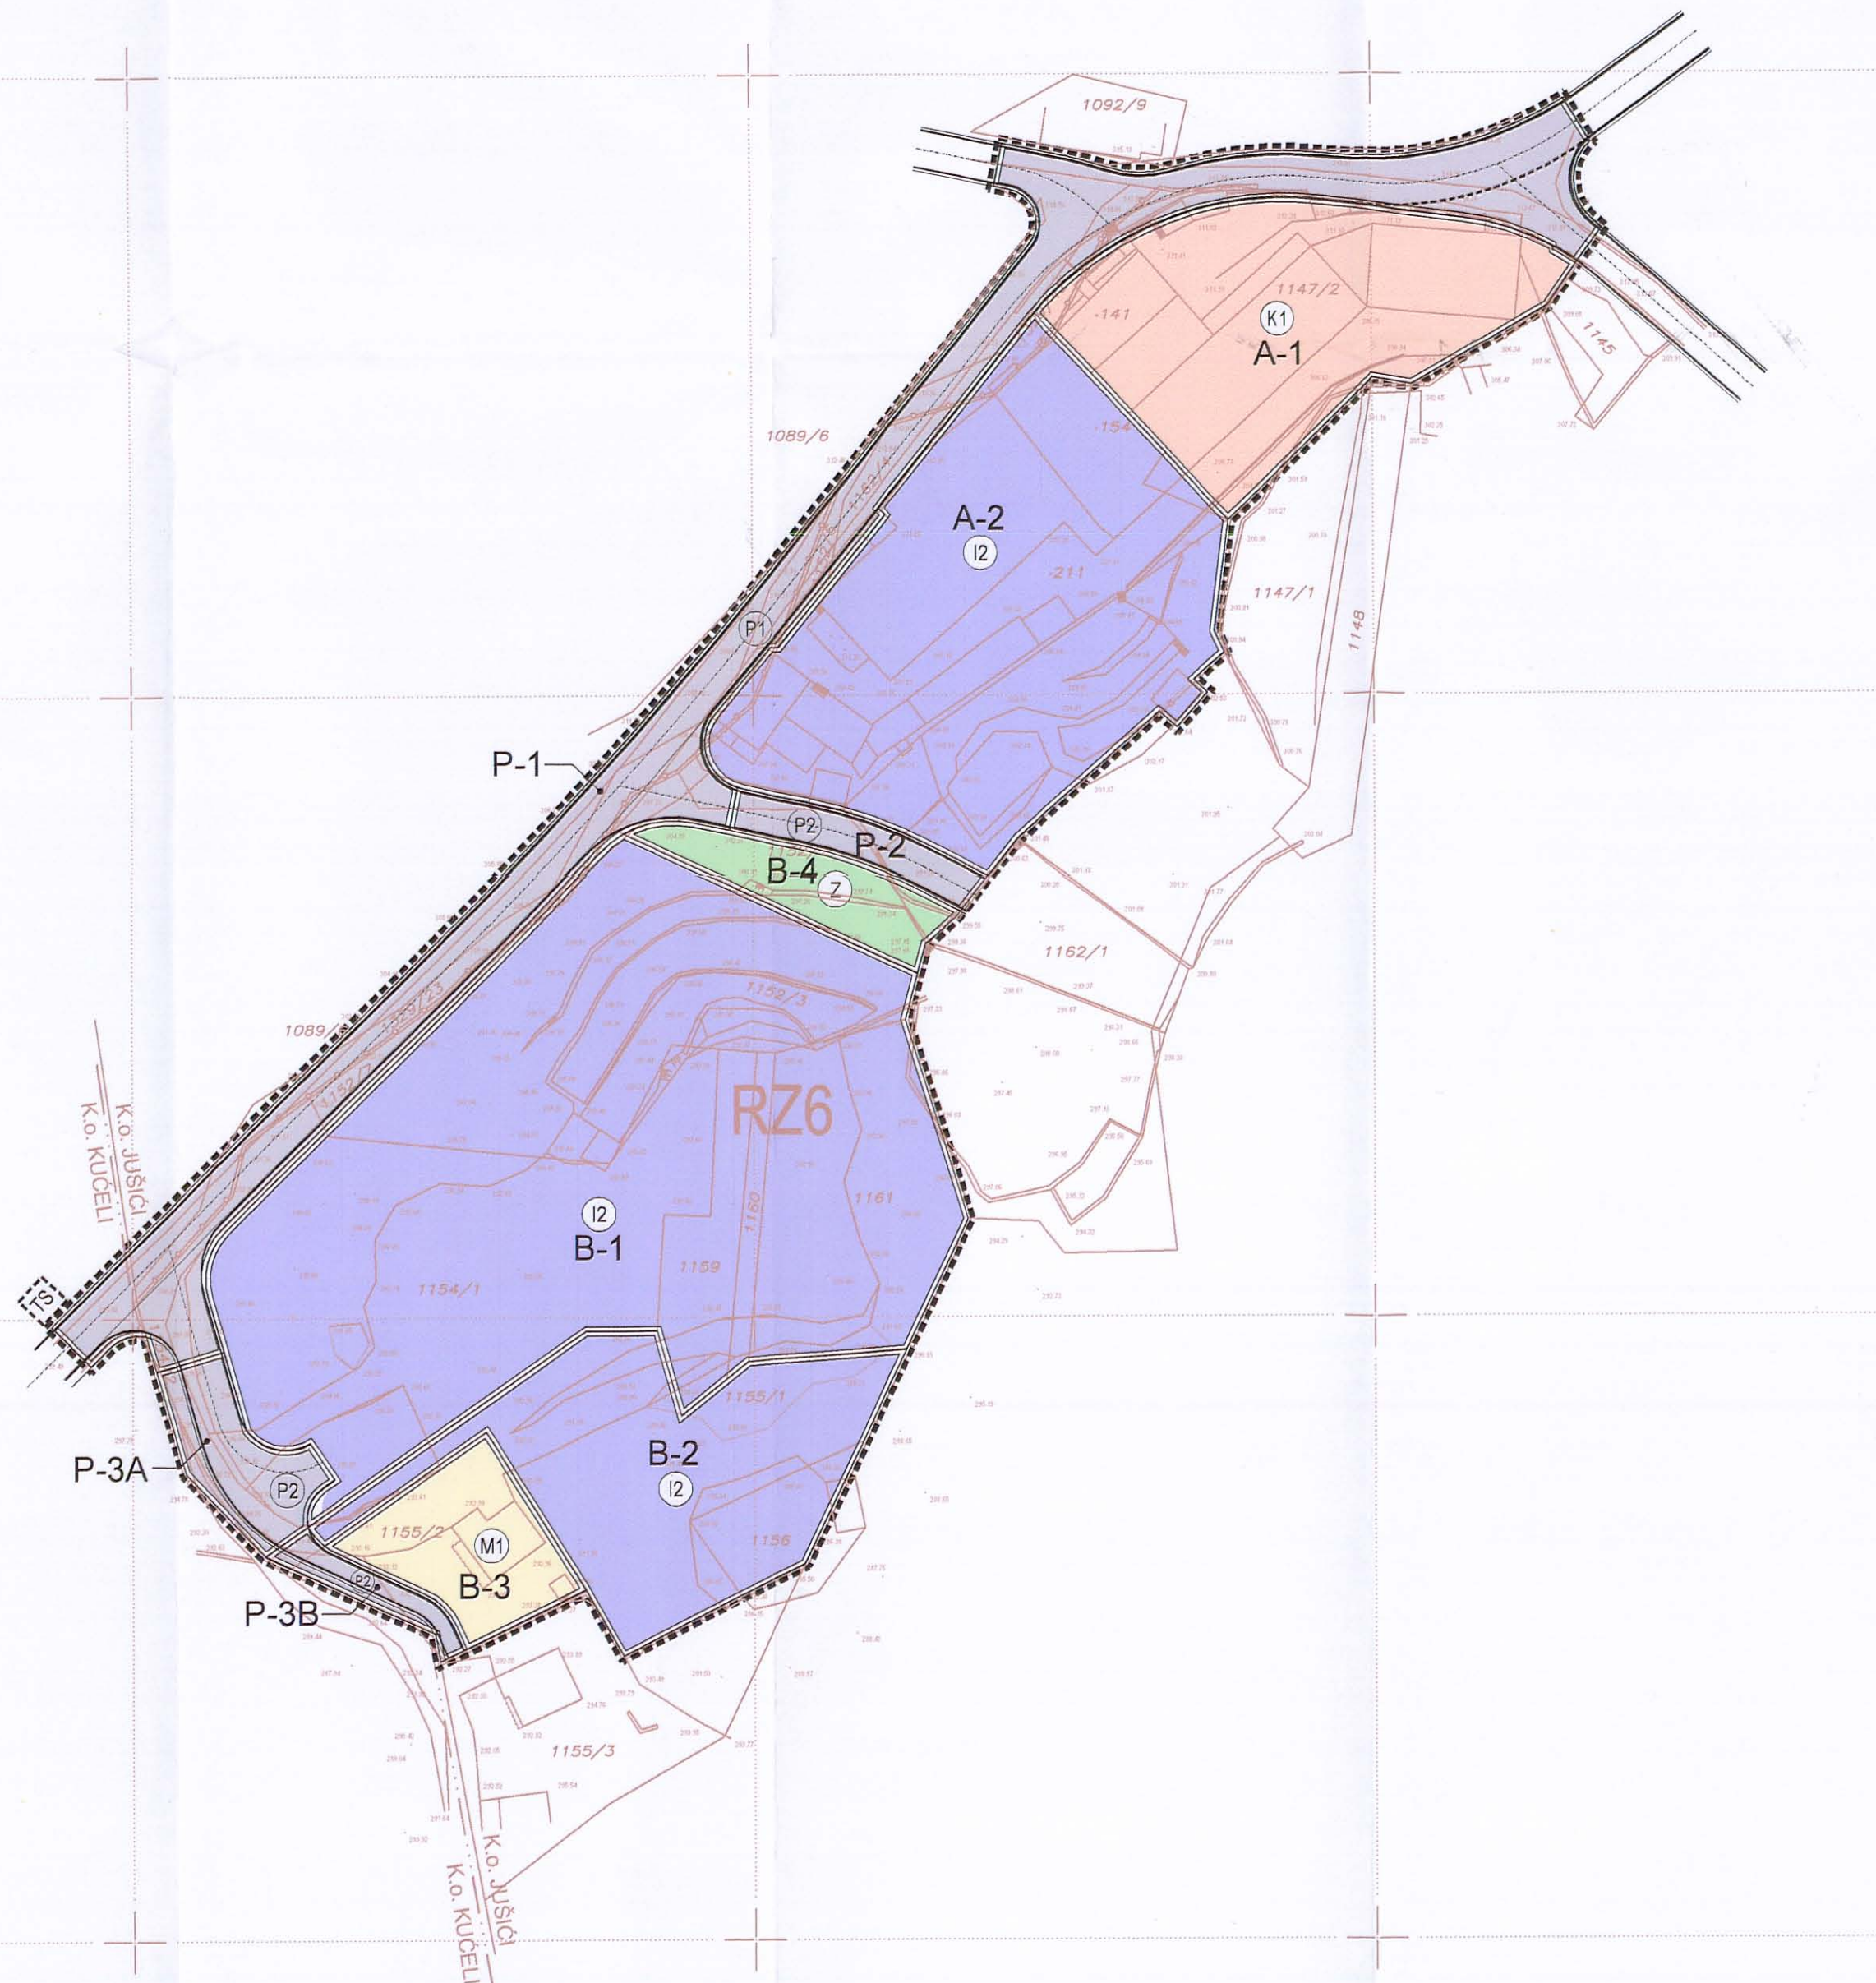

ŽUPANIJA PRIMORSKO-GORANSKA	
OPĆINA/GRAD MATULJI	
NAZIV PROSTORNOG PLANA: DETALJNI PLAN UREĐENJA DIJELA RADNE ZONE R-6	
NAZIV KARTOGRAFSKOG PRIKAZA: DETALJNA NAMJENA POVRŠINA	
BROJ KARTOGRAFSKOG PRIKAZA: 1	MJERILO KARTOGRAFSKOG PRIKAZA: 1:1000
PROGRAM MJERA ZA UNAPREĐENJE STANJA U PROSTORU (SLUŽBENO GLASILO): PROGRAM MJERA ZA UNAPREĐENJE STANJA U PROSTORU OPĆINE MATULJI SLUŽBENE NOVINE PRIMORSKO-GORANSKE ŽUPANIJE broj 20/03, 1. kolovoza 2003.	
JAVNA RASPRAVA (DATUM OBJAVE): "NOVI LIST", 6. studenog 2004.	JAVNI UVID ODRŽAN OD: 17. studenog 2004. DO: 17. prosinca 2004.
PEČAT TIJELA ODGOVORNOG ZA PROVOĐENJE JAVNE RASPRAVE:	ODGOVORNA OSOBA ZA PROVOĐENJE JAVNE RASPRAVE: BISERKA GADŽO, dipl.iur. (IME, PREZIME I POTPIS)
ODLUKA PREDSTAVNIČKOG TIJELA O DONOŠENJU PLANA (SLUŽBENO GLASILO): SLUŽBENE NOVINE PRIMORSKO-GORANSKE ŽUPANIJE broj 2/2005, 28. siječnja 2005.	
PEČAT PREDSTAVNIČKOG TIJELA	PREDSDJEDNIK PREDSTAVNIČKOG TIJELA: KLAUDIO JELENIĆ (IME, PREZIME I POTPIS)
ISTOVJETNOST OVOG PROSTORNOG PLANA S IZVORNIKOM OVJERAVA:	PEČAT NADLEŽNOG TIJELA:
(IME, PREZIME I POTPIS)	
PRAVNA OSOBA / TIJELO KOJE JE IZRADILO PLAN: ZAJEDNIČKI PROJEKTANTSKI URED IGOR ROŽIĆ I MARIJA ROŽIĆ, RIJEKA	
PEČAT PRAVNE OSOBE / TIJELA KOJE JE IZRADILO PLAN:	ODGOVORNA OSOBA: MARIJA ROŽIĆ, dipl.ing.arh. (IME, PREZIME I POTPIS)
KOORDINATOR PLANA: MARIJA ROŽIĆ, dipl.ing.arh.	
STRUČNI TIM U IZRADI PLANA:	
1. MARIJA ROŽIĆ, dipl.ing.arh.	5. ERZSEBET KOLAR, ing.grad.
2. MILAN KOLAR, dipl.ing.arh.	6. VASILJKO PUHARIĆ, ing.el.
3. IGOR ROŽIĆ, dipl.ing.arh.	7. DAVOR TOMLJANOVIĆ, ing.el.
4. BOŽIDAR HRABA, dipl.ing.grad.	8. _____