
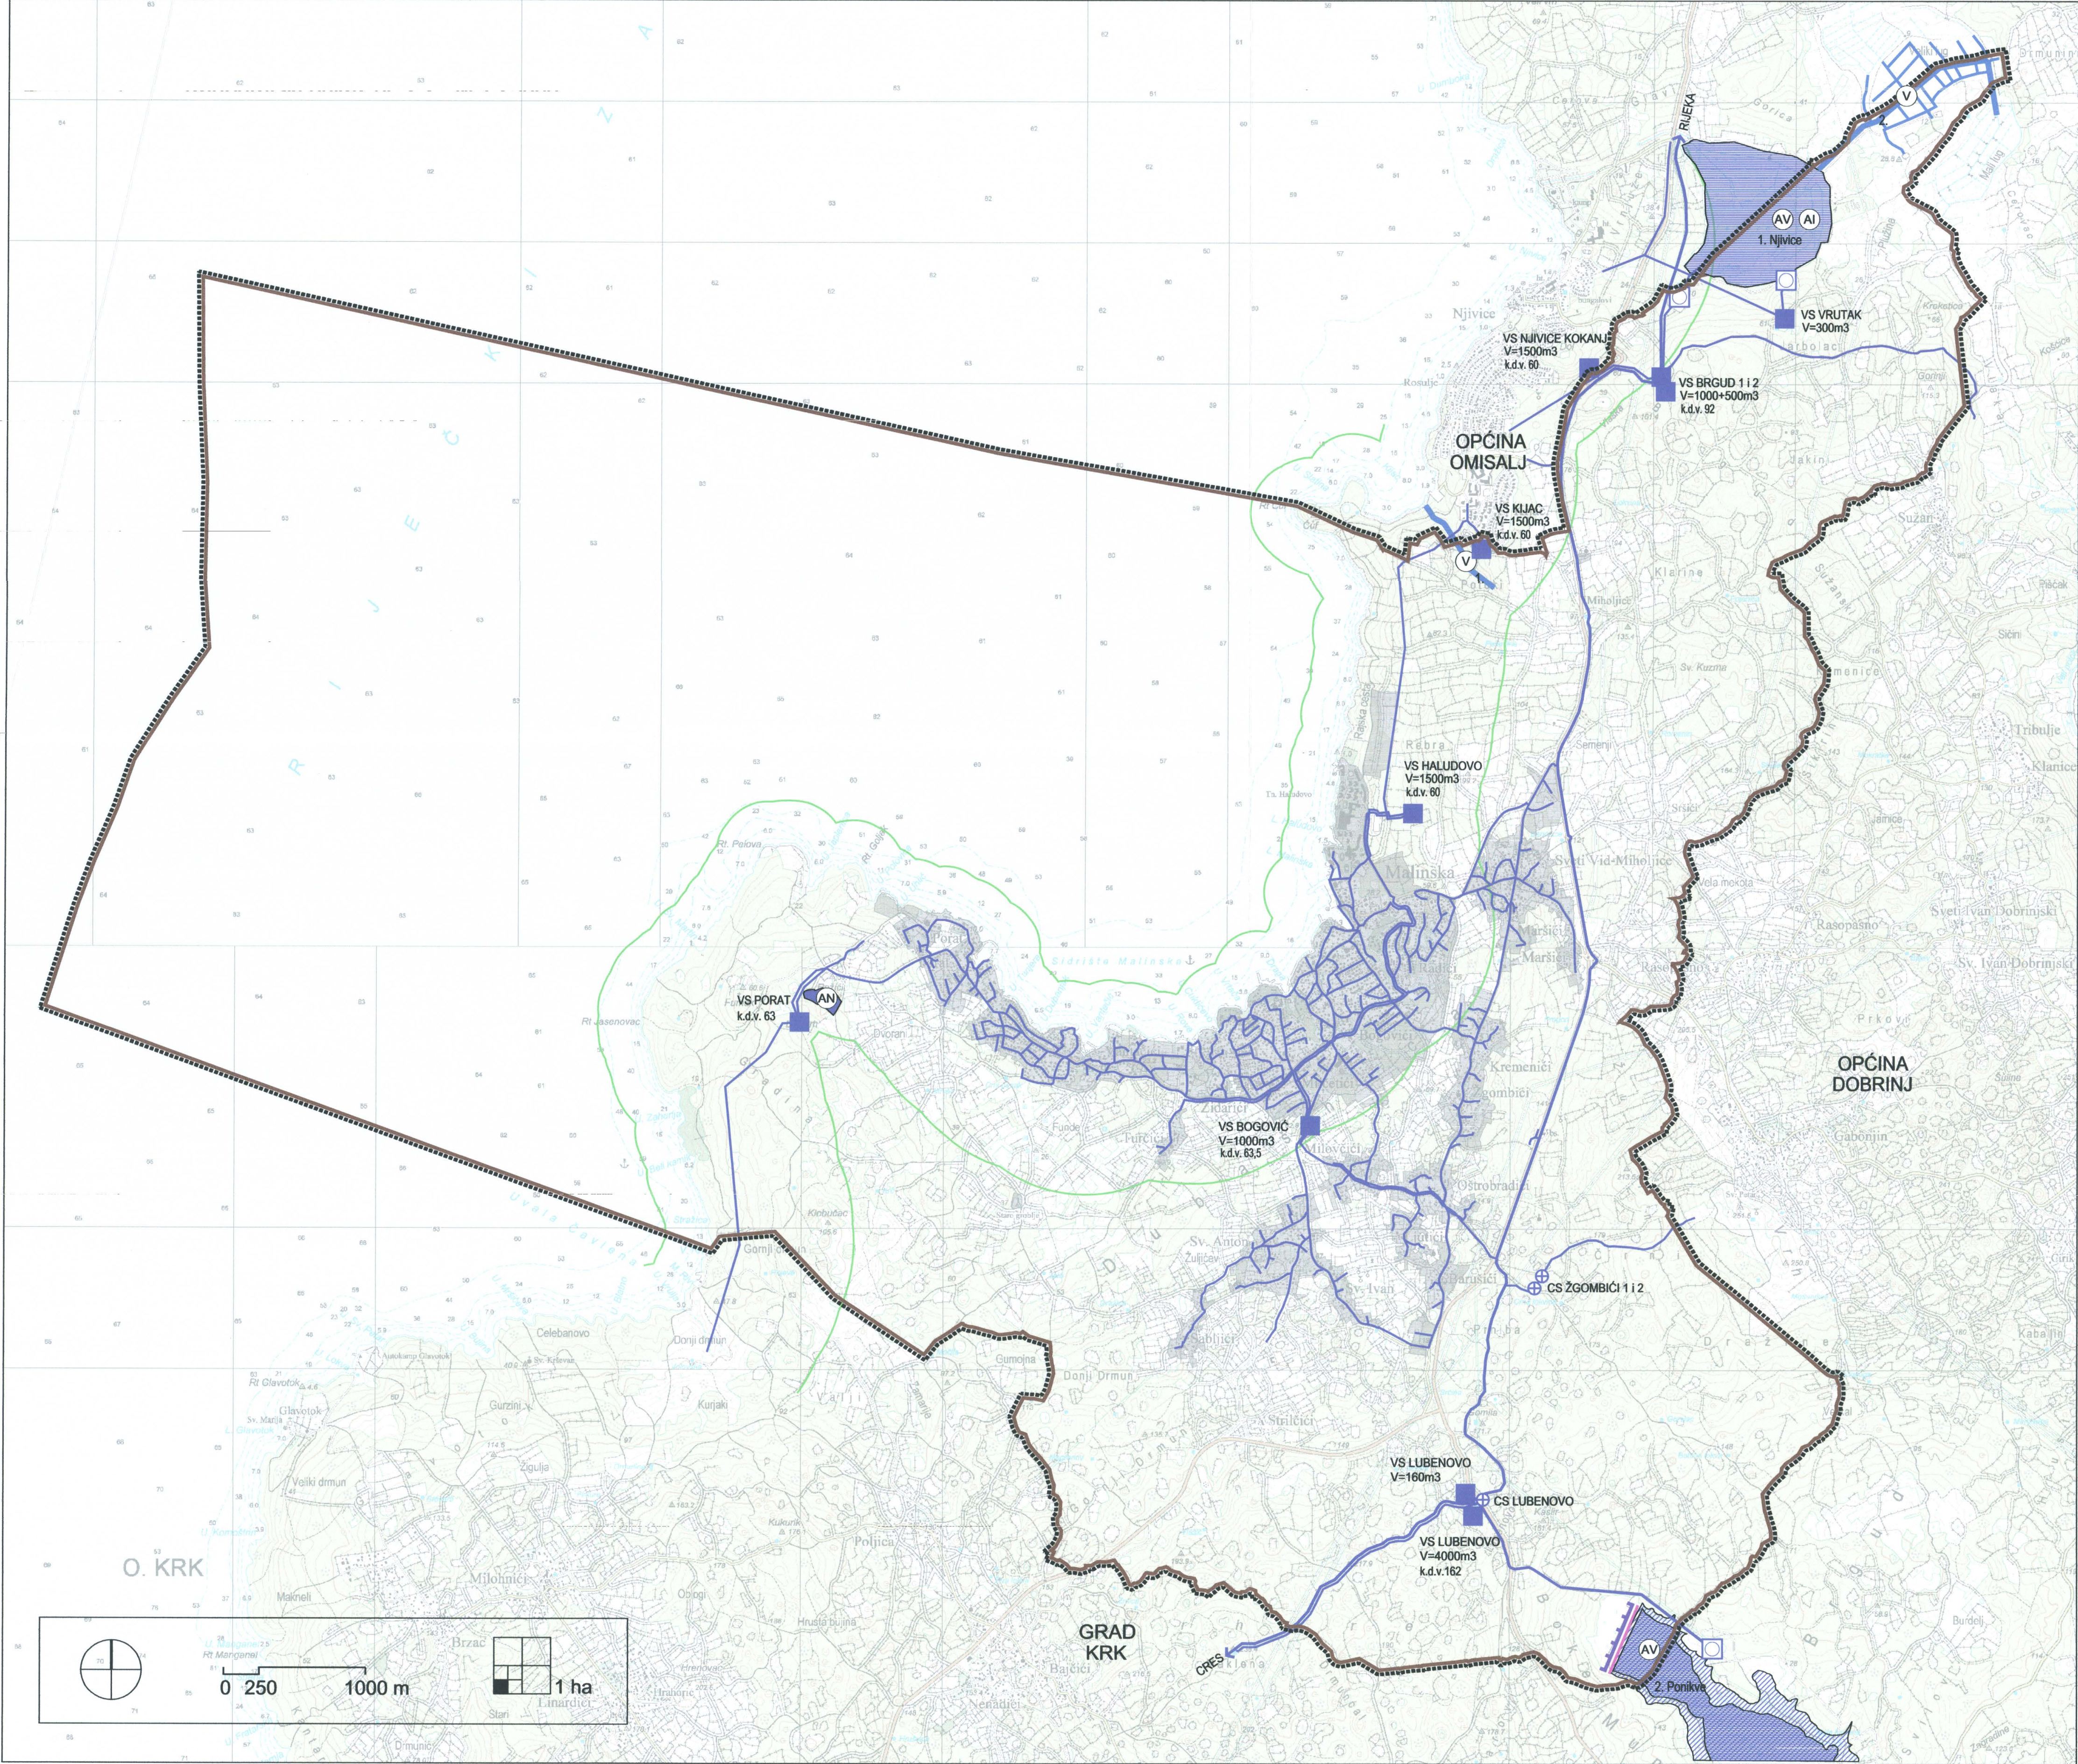


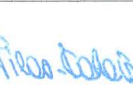

Vodoopskrba
Kartografski prikaz br. 2.2., M 1:25000

Županija/Grad Zagreb: PRIMORSKO-GORANSKA ŽUPANIJA Općina/grad: OPĆINA MALINSKA - DUBAŠNICA	
Naziv prostornog plana: VII. IZMJENE I DOPUNE PROSTORNOG PLANA UREĐENJA OPĆINE MALINSKA - DUBAŠNICA	
Naziv kartografskog prikaza:	
INFRASTRUKTURNI SUSTAVI I MREŽE – VODOOPSKRBA	
Broj kartografskog prikaza: 2.2.	Mjerilo kartografskog prikaza: 1:25000
Odluka predstavničkog tijela o izradi plana: Odluka predstavničkog tijela o donošenju plana:	
Službene novine Primorsko-goranske županije br. 28/19 Službene novine Primorsko-goranske županije br. 9/23	
Javna rasprava (datum objave): 09.12.2021. - mpgl.gov.hr 10.12.2021. - www.malinska.hr 12.12.2021. - Novi list	Javni uvid: od 20.12.2021. do 18.01.2022.
Ponovna javna rasprava (datum objave): 20.06.2022. - mpgl.gov.hr 20.06.2022. - www.malinska.hr 20.06.2022. - Novi list	Ponovni javni uvid: od 27.06.2022. do 04.07.2022.
Pečat tijela odgovornog za provođenje javne rasprave:	Odgovorna osoba za provođenje javne rasprave: Branko Justinić
Suglasnost na plan prema članku 108. Zakona o prostornom uređenju (NN 153/13, 65/17, 114/18, 99/19, 98/19):	
KLASA: 350-02/22-14/27	UR.BROJ: 531-06-1/24-23-5
Datum: 06.02.2023.	
Pravna osoba/tijelo koje je izradilo plan: URBANISTICA d.o.o. Zagreb, Gajeva 2a	
Pečat pravne osobe/tijela koje je izradilo plan: 	Odgovorna osoba: Jasminka Pilar-Katavić, dipl.ing.arh.
Odgovorni voditelj: Nikolina Građević, mag.ing.arch.	  NIKOLINA GRAĐEVIĆ mag.ing.arch. OVLAŠTENIA ARHITEKTURA URBANISTICA A-03 519
Stručni tim u izradi Plana: Nikola Adrović, mag.ing.aedif. Nikolina Građević, mag.ing.arch. Ira Habjanić, mag.ing.arch. (do 14.01.2022.) Ivana Katavić, bacc.oec. Luka Krstulović, mag.ing.arch.	Iva Lukinić, dipl.ing.arh. Jasminka Pilar-Katavić, dipl.ing.arh. Asma Putar, dipl.ing.arh. Jasmina Sadek, dipl.ing.arh. Vilma Stopfer, mag.ing.prosp.arh. Domagoj Šumanovac, ing.arh.
Pečat predstavničkog tijela:	Predsjednik predstavničkog tijela: Ivica Perišić
Istovjetnost ovog prostornog plana s izvornikom ovjerava:	Pečat nadležnog tijela: