


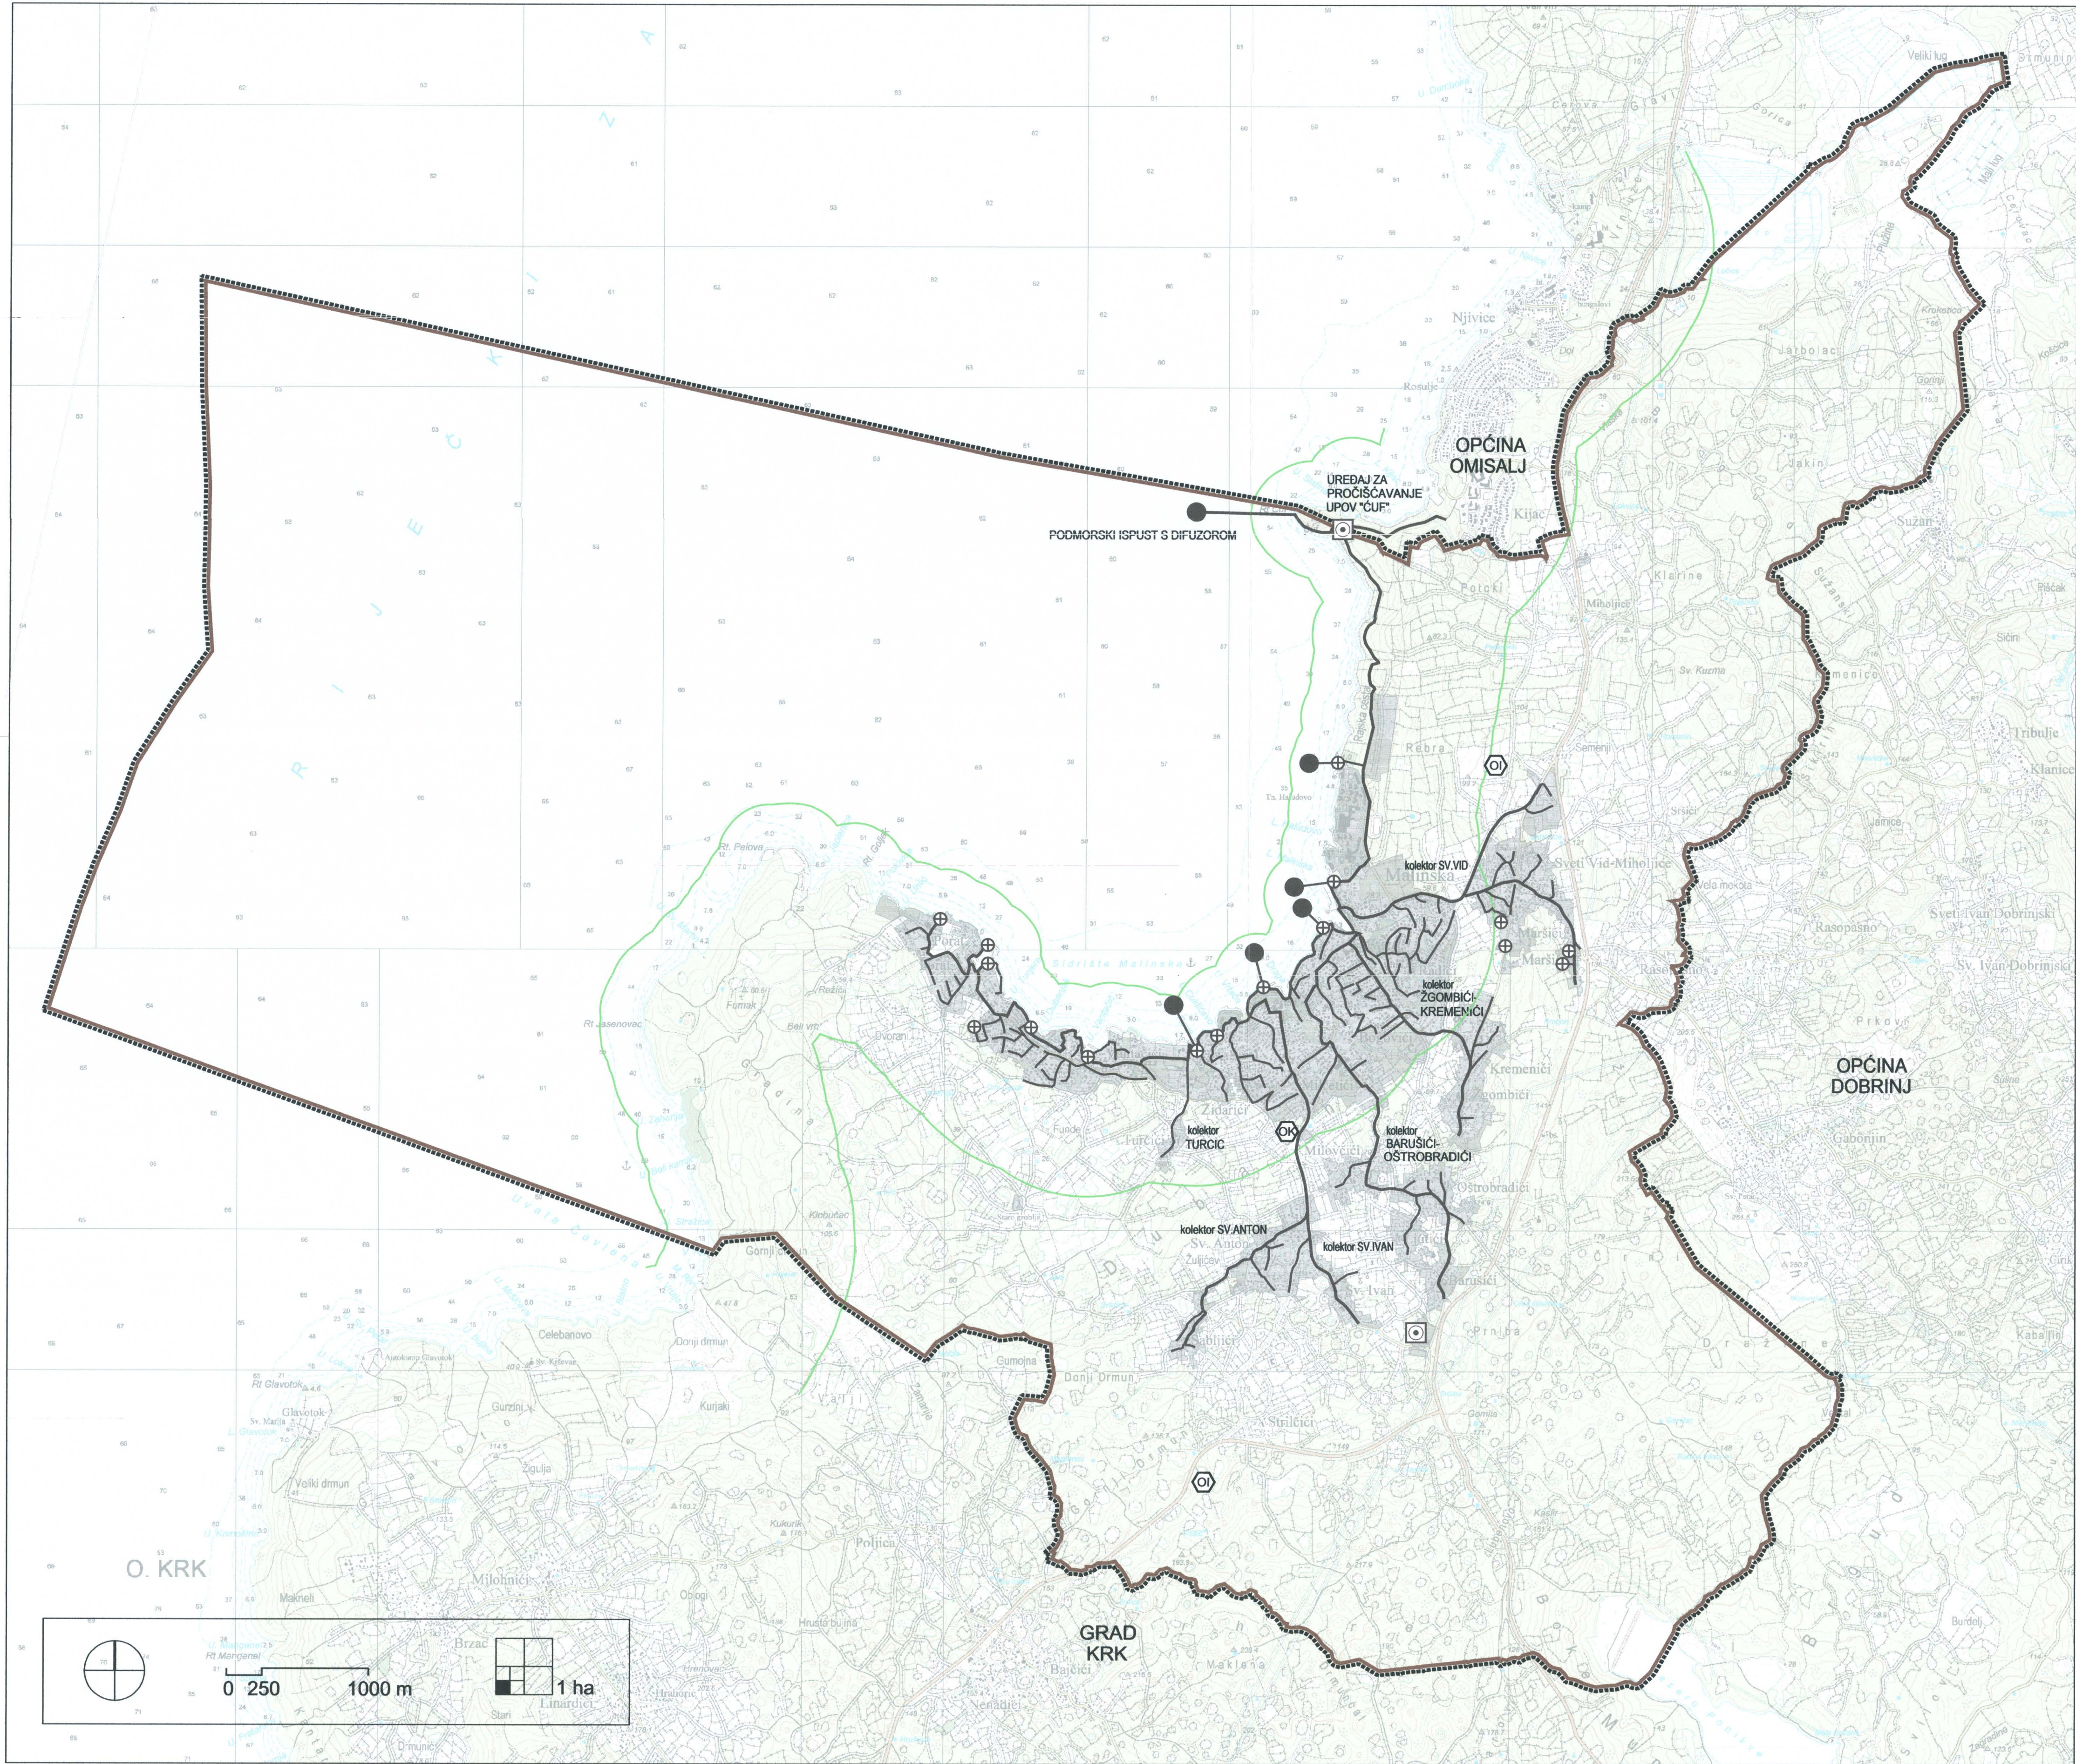

INFRASTRUKTURNI SUSTAVI I MREŽE
Odvodnja otpadnih voda
Kartografski prikaz br. 2.3., M 1:25000

OBUHVAT PROSTORNOG PLANA I GRANICE

Teritorijalne i statističke granice:

Ostale granice:

VODNOSPOLSKOPARSKI SUSTAV

Odvodnja otpadnih voda:

OBRADA, SKLADIŠTENJE I ODLAGANJE OTPADA

VII. IZMJENE I DOPUNE
PROSTORNOG PLANA UREĐENJA
OPĆINE MALINSKA - DUBAŠNICA

Županija/Grad Zagreb:	PRIMORSKO-GORANSKA ŽUPANIJA
Općina/grad:	OPĆINA MALINSKA - DUBAŠNICA
Naziv prostornog plana:	VII. IZMJENE I DOPUNE PROSTORNOG PLANA UREĐENJA OPĆINE MALINSKA - DUBAŠNICA
Naziv kartografskog prikaza:	INFRASTRUKTURNI SUSTAVI I MREŽE - ODVODNJA OTPADNIH VODA
Broj kartografskog prikaza:	2.3.
Mjerilo kartografskog prikaza:	1:25000
Odluka predstavničkog tijela o izradi plana:	Odluka predstavničkog tijela o donošenju plana:
Službene novine Primorsko-goranske županije br. 28/19	Službene novine Primorsko-goranske županije br. 9/23
Javna rasprava (datum objave):	Javni uvid:
09.12.2021. - mpgi.gov.hr	od 20.12.2021.
10.12.2021. - www.malinska.hr	do 18.01.2022.
12.12.2021. - Novi list	
Ponovna javna rasprava (datum objave):	Ponovni javni uvid:
20.06.2022. - mpgi.gov.hr	od 27.06.2022.
20.06.2022. - www.malinska.hr	do 04.07.2022.
20.06.2022. - Novi list	
Pečat tijela odgovornog za provođenje javne rasprave:	Odgovorna osoba za provođenje javne rasprave:
	Branko Justinić
Suglasnost na plan prema članku 108. Zakona o prostornom uređenju (NN 153/13, 65/17, 114/18, 98/19):	
KLASA: 350-02/22-14/27	UR.BROJ: 531-06-1-2/4-23-5
Prawna osoba/tijelo koje je izradilo plan:	
URBANISTICA d.o.o.	
Zagreb, Gajeva 2a	
Pečat pravne osobe/tijela koje je izradilo plan:	Odgovorna osoba:
URBANISTICA d.o.o. ZAGREB, Gajeva 2a	Jasminka Pilar-Katavić, dipl.ing.arch.
Odgovorni voditelj:	
Nikolina Gradečki, mag.ing.arch.	NIKOLINA GRADEČKI mag.ing.arch. OVLASTENA ARHITEKTICA A-U 579
Stručni tim u izradi Plana:	Iva Lukinić, dipl.ing.arch.
Nikola Adrović, mag.ing.aedif.	Jasminka Pilar-Katavić, dipl.ing.arch.
Nikolina Gradečki, mag.ing.arch.	Ana Putar, dipl.ing.arch.
Ira Habijanec, mag.ing.arch. (do 14.01.2022.)	Jasmina Sedeč, dipl.ing.arch.
Ivana Katavić, bacc.oec.	Vilma Stogler, mag.ing.prosp.arch.
Luka Krstulović, mag.ing.arch.	Domagoj Šumanovac, ing.arch.
Pečat predstavničkog tijela:	Predsjednik predstavničkog tijela:
	Ivica Perišić
Istovjetnost ovog prostornog plana s izvornikom ovjerava:	Pečat nadležnog tijela:
(ime, prezime i potpis)	