

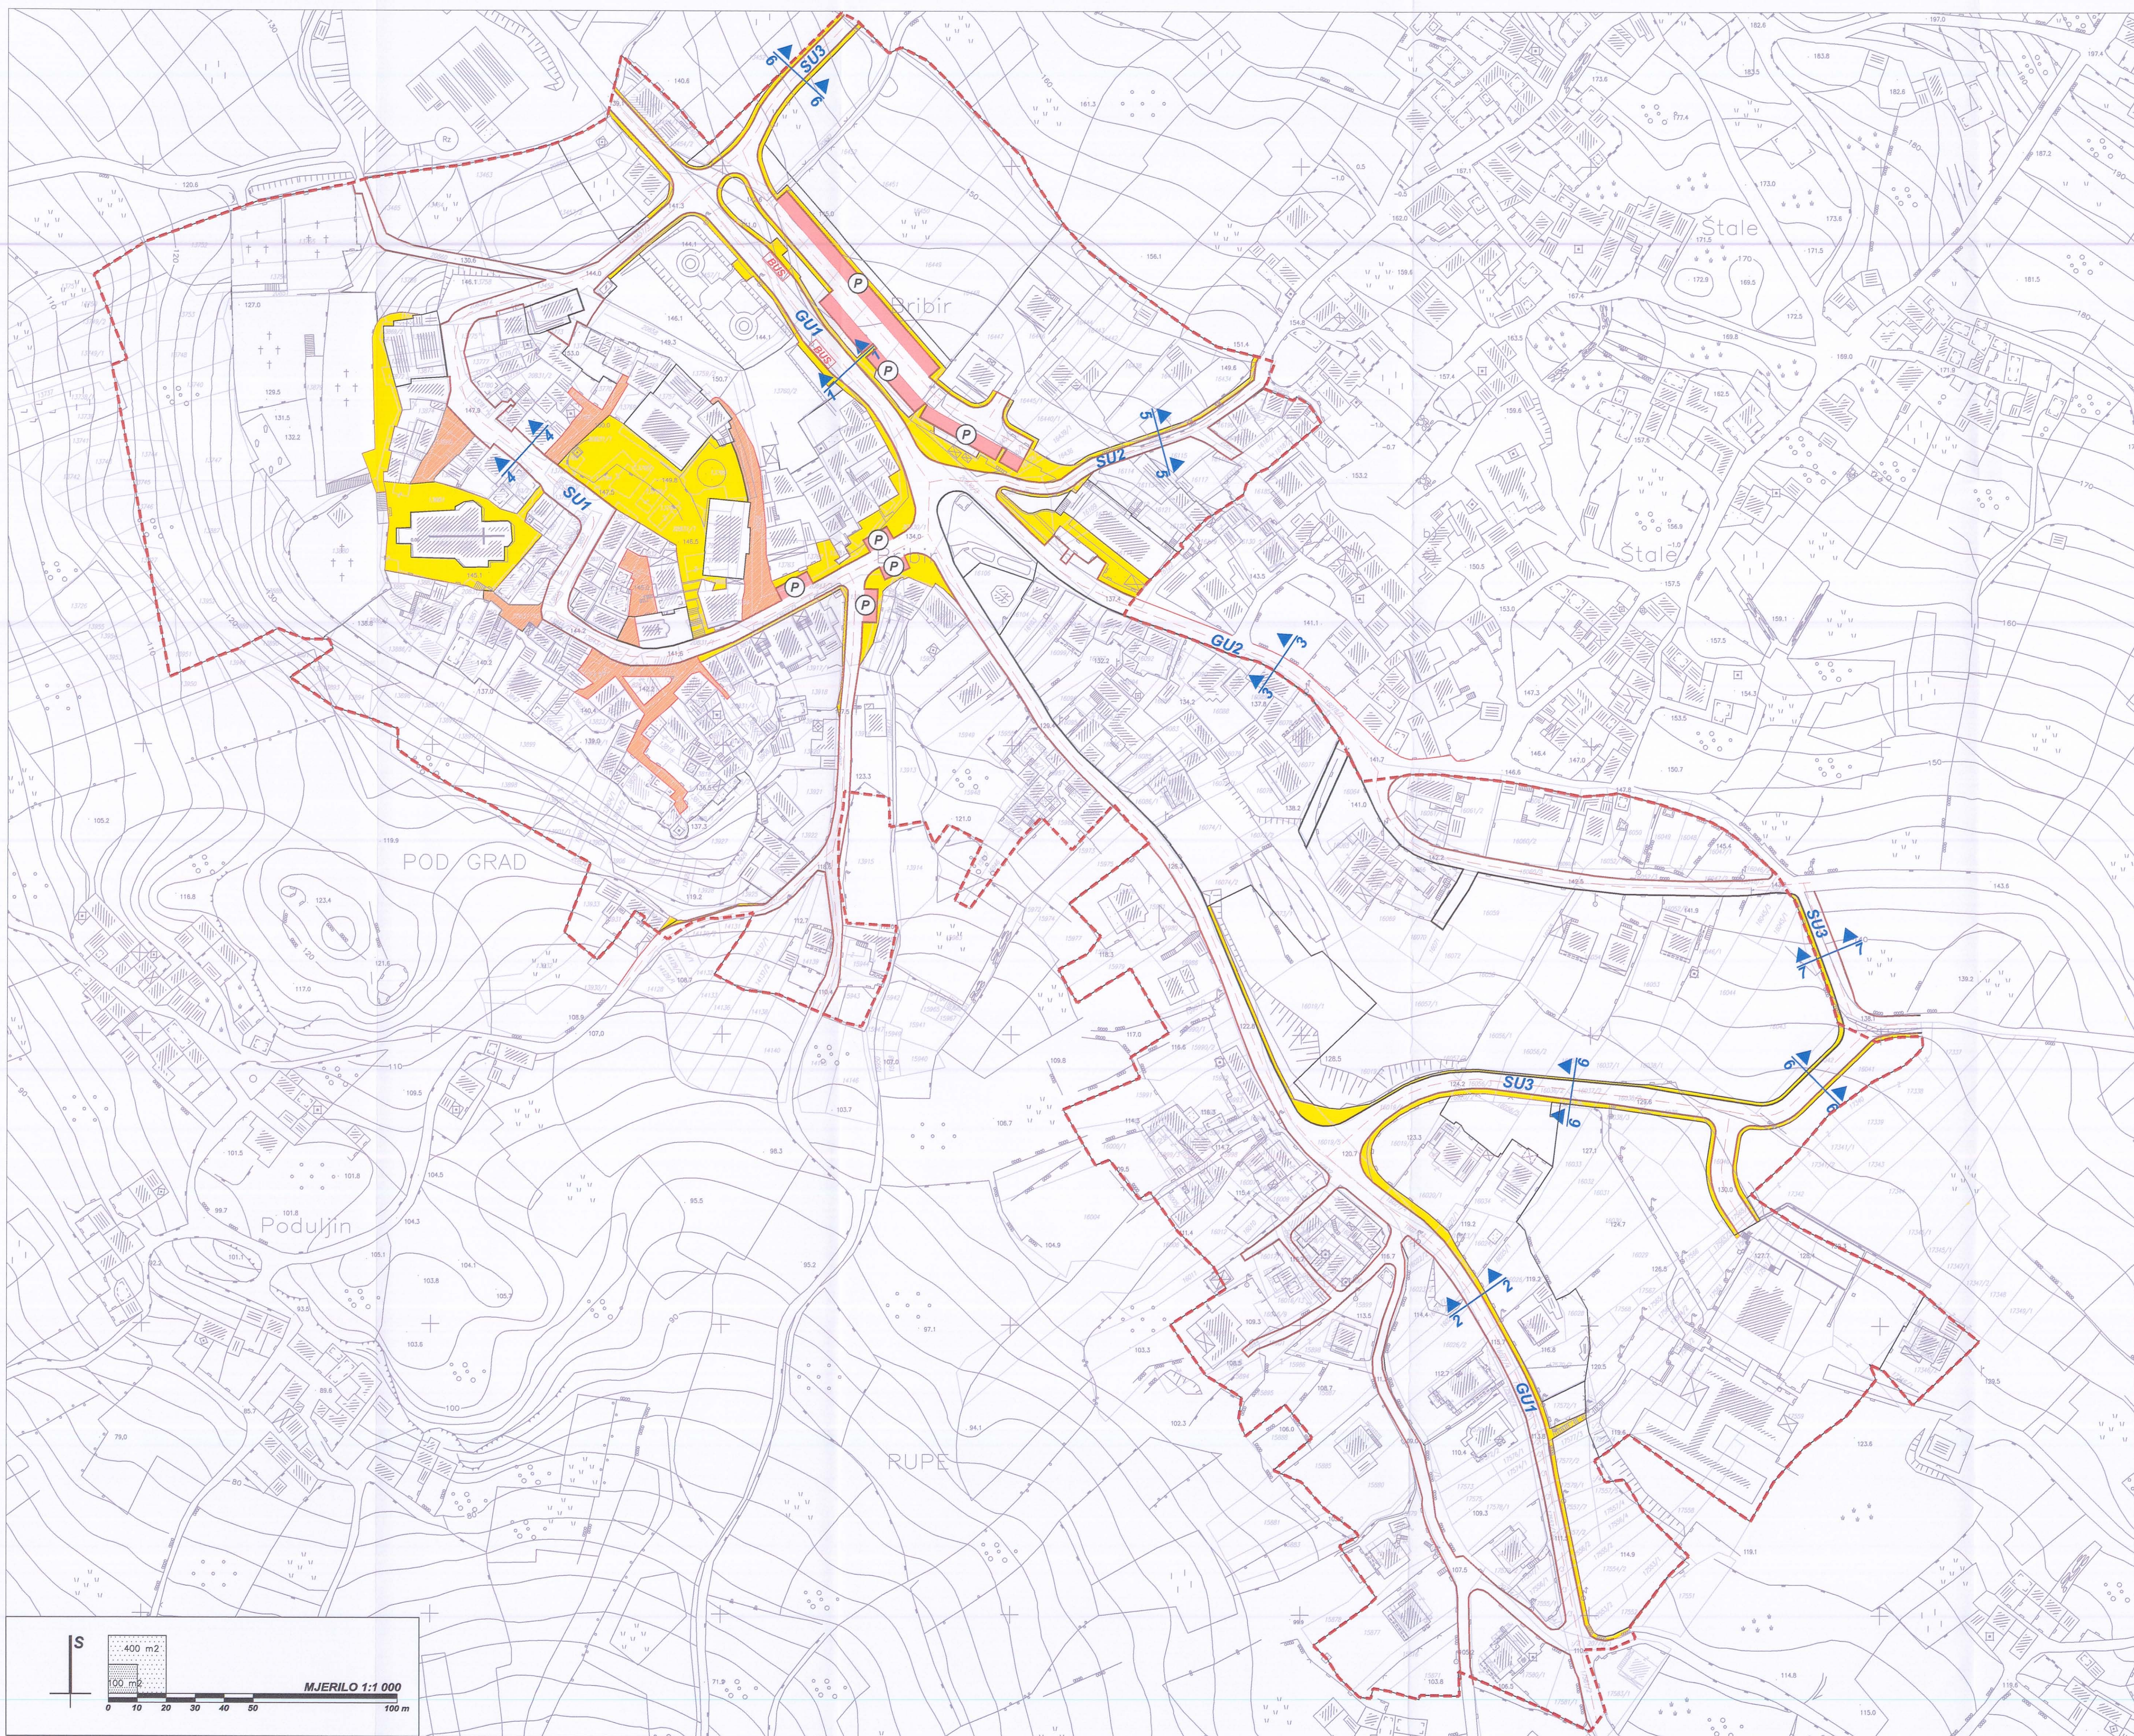
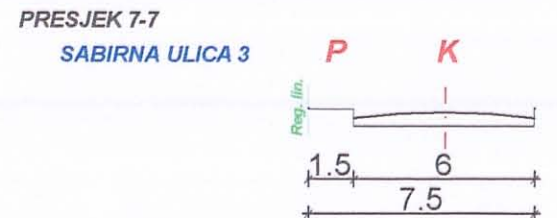
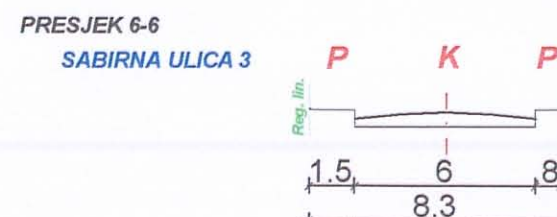
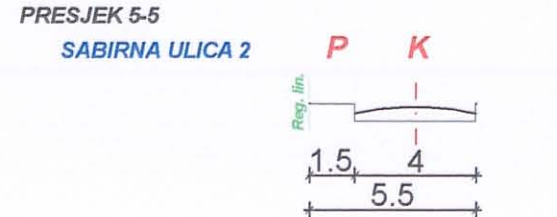
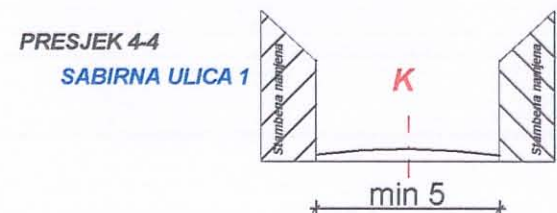
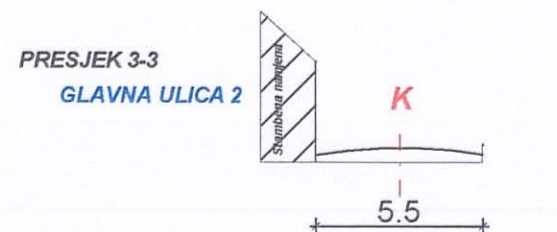


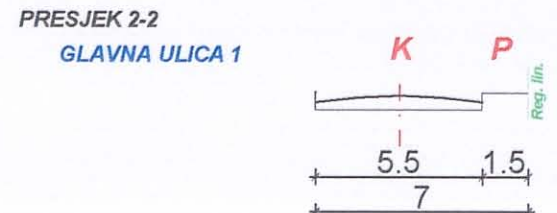

KARAKTERISTIČNI PROFIL PROMETNICE MJ. 1:250

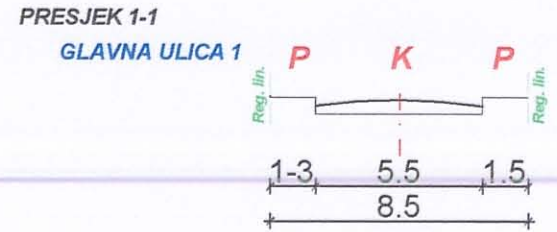

K kolna površina
P pješačka površina

Naručitelj:
REPUBLIKA HRVATSKA
PRIMORSKO - GORANSKA ŽUPANIJA
OPĆINA VINODOLSKA



Izvršitelj:
CPA - Centar za prostorno uređenje i arhitekturu d.o.o.
Odranska 2, 10 000 Zagreb, tel. 01/6190-332, 01/6190-396 e-mail: cpa@cg.hrnet.hr

URBANISTIČKI PLAN UREĐENJA NASELJA BRIBIR - UPU 1

2. PROMETNA, ULIČNA I KOMUNALNA INFRASTRUKTURNA MREŽA 2.A. PROMET

GRANICA
--- OBUHVAT PROSTORNOG PLANA

PROMET
CESTOVNI PROMET
PARCELA CESTE
JAVNO PARKIRALIŠTE
PJEŠAČKE POVRŠINE
KOLNO-PJEŠAČKE POVRŠINE
PRESJEK KROZ CESTU
GU1 GLAVNA ULICA
SU1 SABIRNA ULICA
LBS AUTOBUSNO STAJALIŠTE

Napomena: Urtane prometnice predstavljaju njihovu građevnu čestidu.

Naručitelj:
PRIMORSKO - GORANSKA ŽUPANIJA
OPĆINA VINODOLSKA

URBANISTIČKI PLAN UREĐENJA NASELJA BRIBIR - UPU 1

2. PROMETNA, ULIČNA I KOMUNALNA INFRASTRUKTURNA MREŽA PROMET

Broj kartografskog prikaza:	Z.A.	Mjerilo kartografskog prikaza: 1 : 1 000
Program mjera za uređenje staništa u prostoru Općine Vinodolske (Službene novine Primorsko-goranske županije, br. 30/04)		Odlika Općinskog vijeća Općine Vinodolske o donošenju Urbanističkog plana uređenja naselja Bribir - UPU 1 (Službene novine Primorsko-goranske županije, 46/07)
Odlika Općinskog vijeća Općine Vinodolske o stavljanju Urbanističkog plana uređenja naselja Bribir - UPU 1 na javni natječaj od 18.12.2006.g. do 18.01.2007.g.		Javni natječaj od 18.12.2006.g. do 18.01.2007.g.
Pečat tijela odgovornog za prijedlog javne rasprave:		Odgovorna osoba za provođenje javne rasprave:
		Ivana CRNIC

Suglasnost na plan:
- suglasnost Ureda državne uprave u Primorsko - goranskoj županiji, Službe za prostorno uređenje, stambeno - komunalne poslove, graditeljstvo i saštitu okolisa - Ispostava Crkvenica smatra se izdanom prema stavku 24. stavak 3. Zakona o prostornom uređenju (NN 30/94, 68/96, 61/00, 32/02 i 100/04)

Pravna osoba koja je izradila plan:
CPA - Centar za prostorno uređenje i arhitekturu d.o.o., Zagreb, Odranska 2

Pečat pravne osobe koja je izradila plan:
CPA - Centar za prostorno uređenje i arhitekturu d.o.o. Zagreb
Odgovorna osoba:
Tomislav DOLEČKI, dipl.ing.arh.

Koordinatori plana:
Za Općinu Vinodolsku:
Stručni tim u izradi plana:
1. Tomislav DOLEČKI, dipl.ing.arh.
2. Neda KAMINSKI - KIRS, dipl.ing.arh.
3. Zrinka TADIĆ, dipl.ing.arh.
- Ivan MARTINČIĆ, dipl.ing.el.
4. Petra MAKŠAN, dipl.ing.arh.
5. Maša MUJAKIĆ, dipl.ing.arh.
6. Anika TOMIĆ, dipl.ing.grad.
7. mr. Vladimir ŽANIC, dipl.ing.prom.

Pečat Općinskog vijeća Općine Vinodolske:
Predsjednik Općinskog vijeća Općine Vinodolske:
Željko CITKOVIĆ
Pečat nadležnog tijela:
M.P.

Istovjetnost ovog prostornog plana s izvornikom osjevera:
(ime, prezime, potpis)