




Naručilac:
REPUBLIKA HRVATSKA
PRIMORSKO - GORANSKA ŽUPANIJA
OPĆINA VINODOLSKA

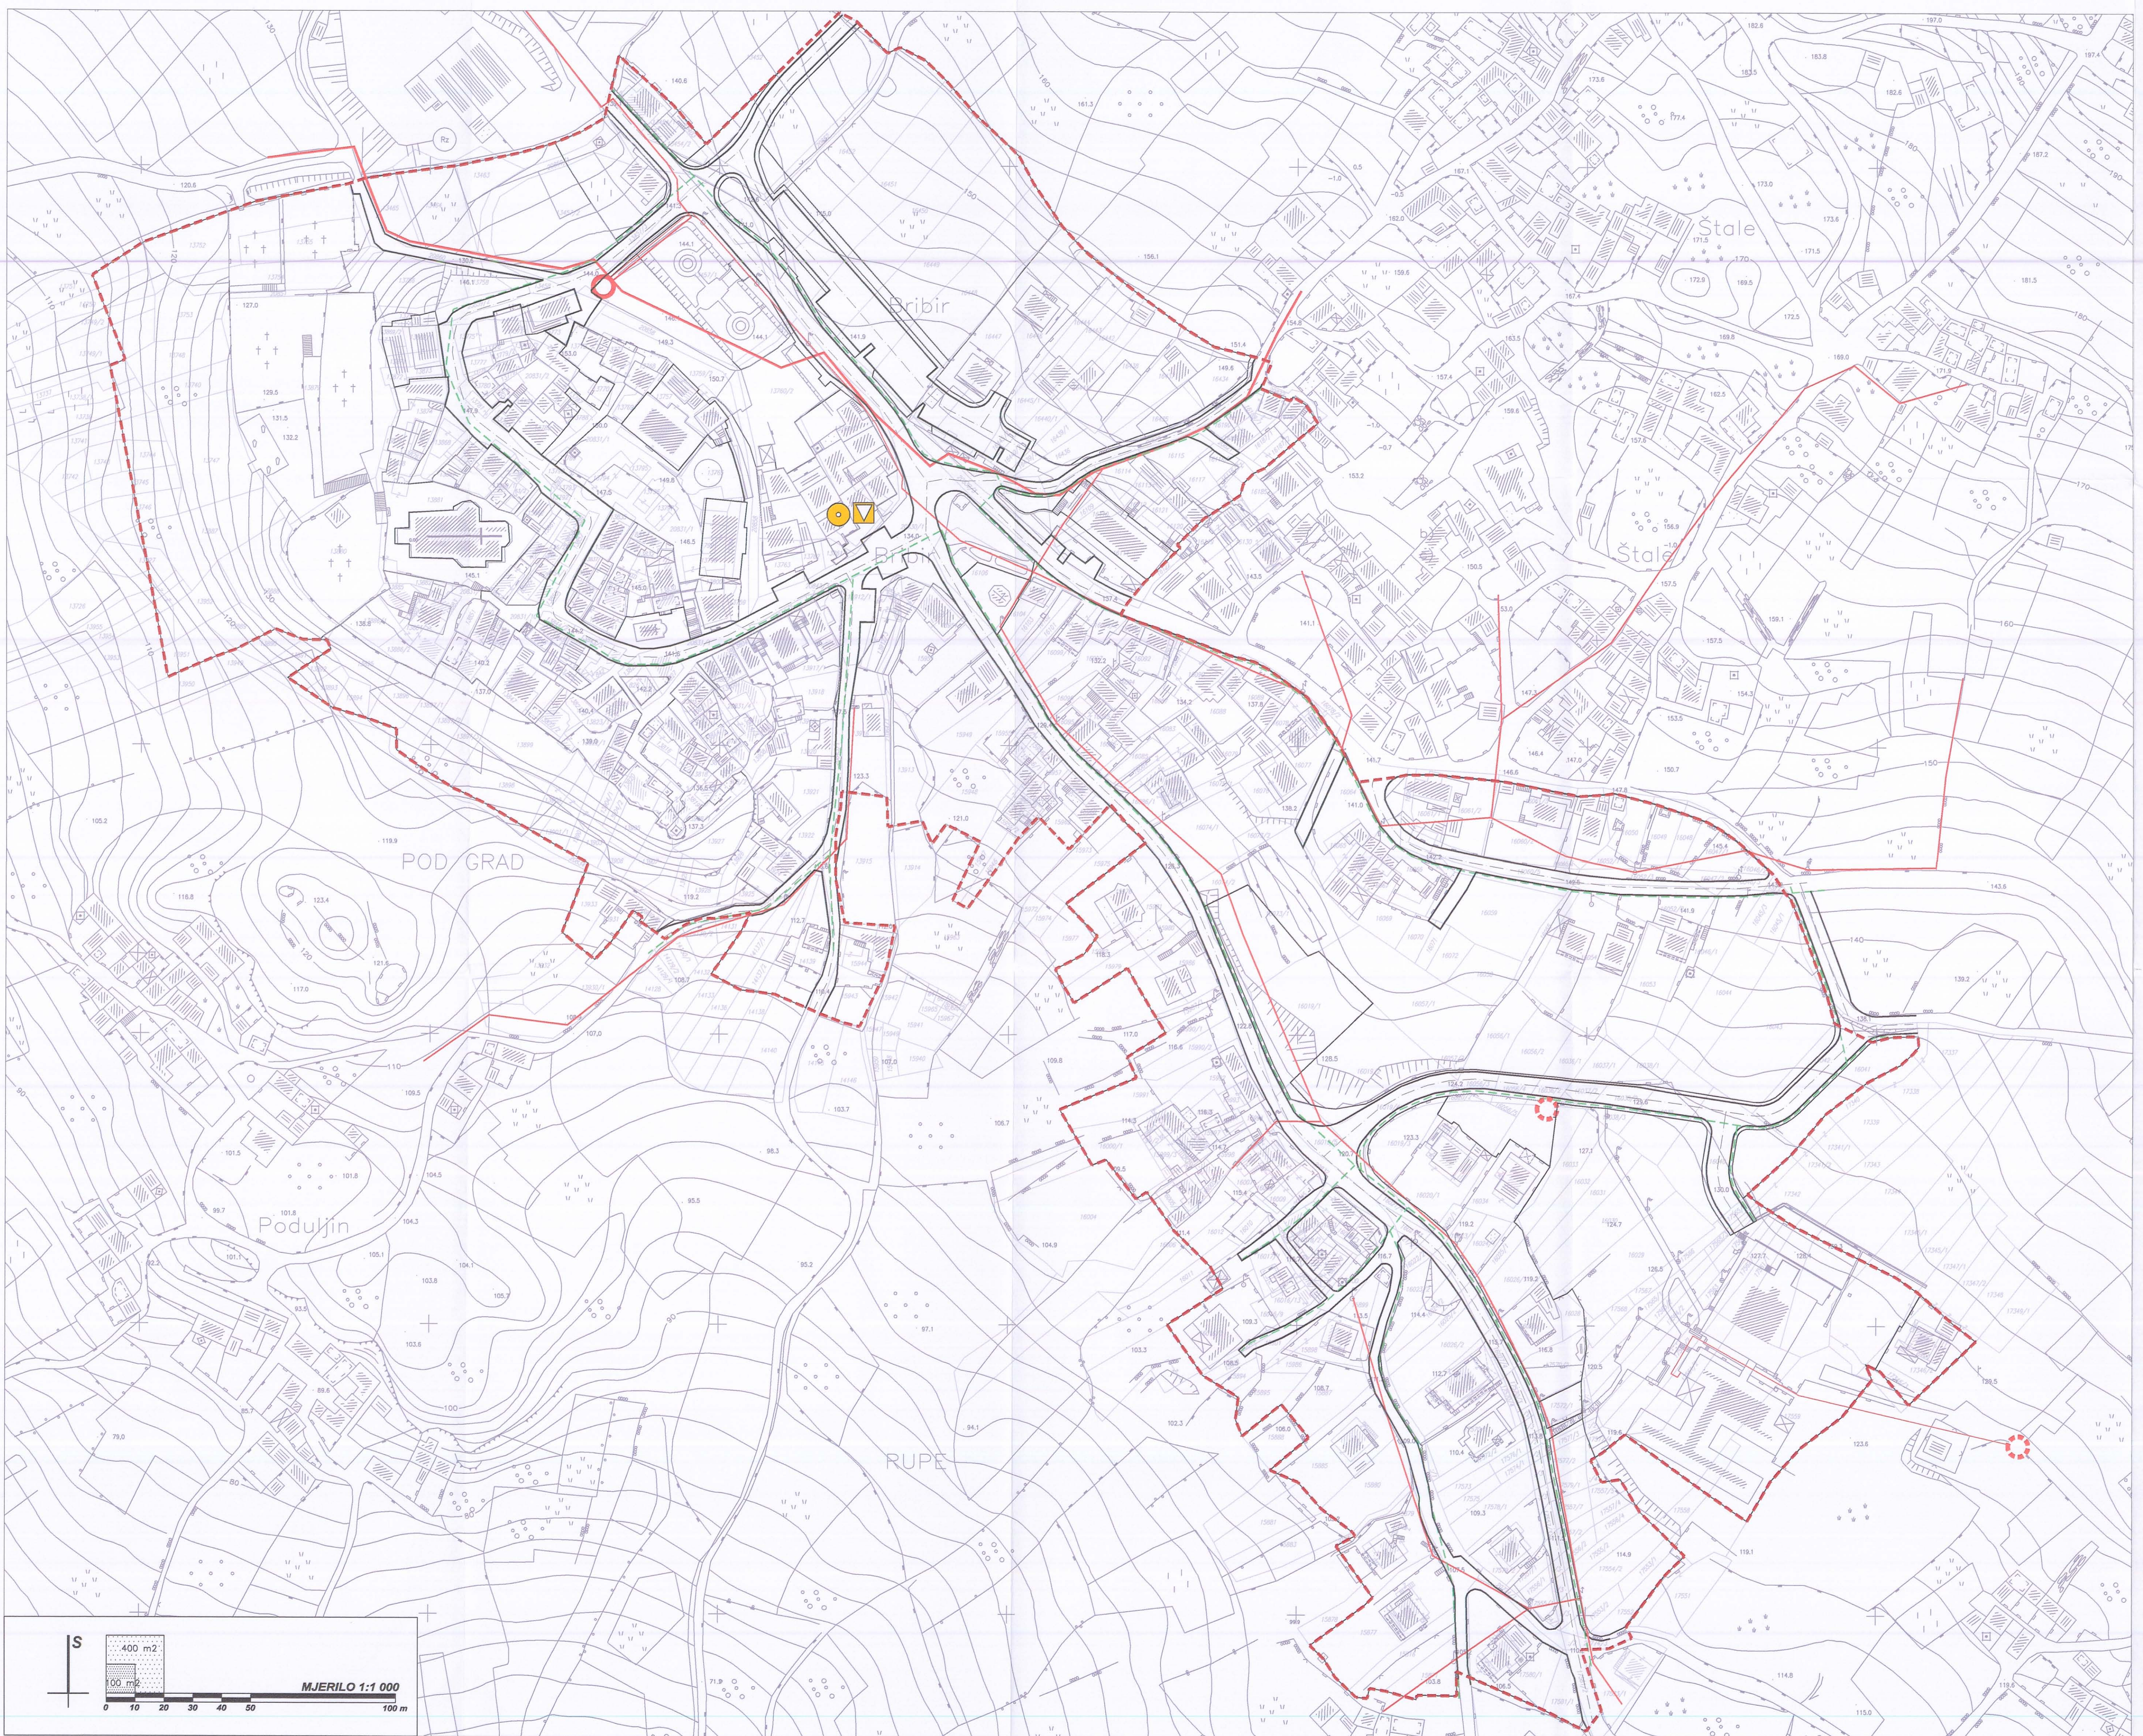

Izvršitelj:
CPA - Centar za prostorno uređenje i arhitekturu d.o.o.
Odranska 2, 10 000 Zagreb tel. 01/6190-332, 01/6190-356 e-mail: cpa@cg.hinet.hr

URBANISTIČKI PLAN UREĐENJA NASELJA BRIBIR - UPU 1

2. PROMETNA, ULIČNA I KOMUNALNA
INFRASTRUKTURNA MREŽA
2.B. POŠTA I TELEKOMUNIKACIJE; ENERGETSKI SUSTAV

GRANICA

--- OBUHVAT PROSTORNOG PLANA

TELEKOMUNIKACIJSKI I ENERGETSKI SUSTAV POŠTA

POŠTANSKI CENTAR

JAVNE TELEKOMUNIKACIJE U NEPOKRETNOSTI

PODRUČNA CENTRALA

ELEKTROENERGETSKA MREŽA

20 kV KABELSKI VOD

10 kV ZRAČNI VOD

0,4 kV KABELSKI VOD

TS 20/0,4 kV - POSTOJEĆA

TS 20/0,4 kV - PLANIRANA

PLINSKA MREŽA

LOKALNI PLINOVOD

Naručilac:
PRIMORSKO - GORANSKA ŽUPANIJA
OPĆINA VINODOLSKA

Naziv prostornog plana:
URBANISTIČKI PLAN UREĐENJA NASELJA BRIBIR - UPU 1

Naziv kartografskog prikaza:
PROMETNA, ULIČNA I KOMUNALNA INFRASTRUKTURNA MREŽA
POŠTA I TELEKOMUNIKACIJE; ENERGETSKI SUSTAV

Broj kartografskog prikaza:	2.B.	Mjerilo kartografskog prikaza: 1 : 1 000
Program mjera za unapređenje stanja u prostoru Općine Vinodolske (Službene novine Primorsko-goranske županije, br. 3004)		Odluka Općinskog vijeća Općine Vinodolske o donošenju Urbanističkog plana uređenja naselja Brbir - UPU 1 (Službene novine Primorsko-goranske županije, 4607)
Odluka Općinskog poglavarstva Općine Vinodolske o stavljanju Urbanističkog plana uređenja naselja Brbir - UPU 1 na javnu raspravu od 28.11.2005. do 18.01.2006.		Javni uvid održan: od: 18.12.2005. do: 18.01.2006.
Pečat tijela odgovornog za provođenje javne rasprave:		Odgovorna osoba za provođenje javne rasprave:



Ivana CRNIC

Suglasnost na plan:
- suglasnost Ureda državne uprave u Primorsko - goranskoj županiji, Službe za prostorno uređenje, stambeno - komunalne poslove, graditeljstvo i zaštitu okoliša - Ispostava Orljenica smatra se izdanom prema članku 24., stavak 3. Zakona o prostornom uređenju (NN 30/04, 65/08, 61/00, 32/02 i 100/04)

Pravna osoba koja je izradila plan:
CPA - Centar za prostorno uređenje i arhitekturu d.o.o., Zagreb, Odranska 2

Pečat pravne osobe koja je izradila plan:



Odgovorna osoba:

Tomislav DOLEČKI, dipl.ing.arh.

Koordinatori plana:

Za Općinu Vinodolsku:

Stručni tim u izradi plana:

1. Tomislav DOLEČKI, dipl.ing.arh.
2. Neda KAMINSKI - KIRS, dipl.ing.arh.
3. Zrinka TADIĆ, dipl.ing.arh.

- Ivan MARTINČIĆ, dipl.ing.el.

4. Petra MAKŠAN, dipl.ing.arh.
5. Maša MUJAKIĆ, dipl.ing.arh.
6. Anika TOMIĆ, dipl.ing.grad.
7. mr. Vladimir ŽANIC, dipl.ing.prom.

Pečat Općinskog vijeća Općine Vinodolske:



Predsjednik Općinskog vijeća Općine Vinodolske:

Željko CITKOVIĆ

Istovjetnost ovog prostornog plana s izvornikom ovjerava:

(ime, prezime, potpis)

Pečat nadležnog tijela:

M.P.