




Naručitelj:
REPUBLIKA HRVATSKA
PRIMORSKO - GORANSKA ŽUPANIJA
OPĆINA VINODOLSKA

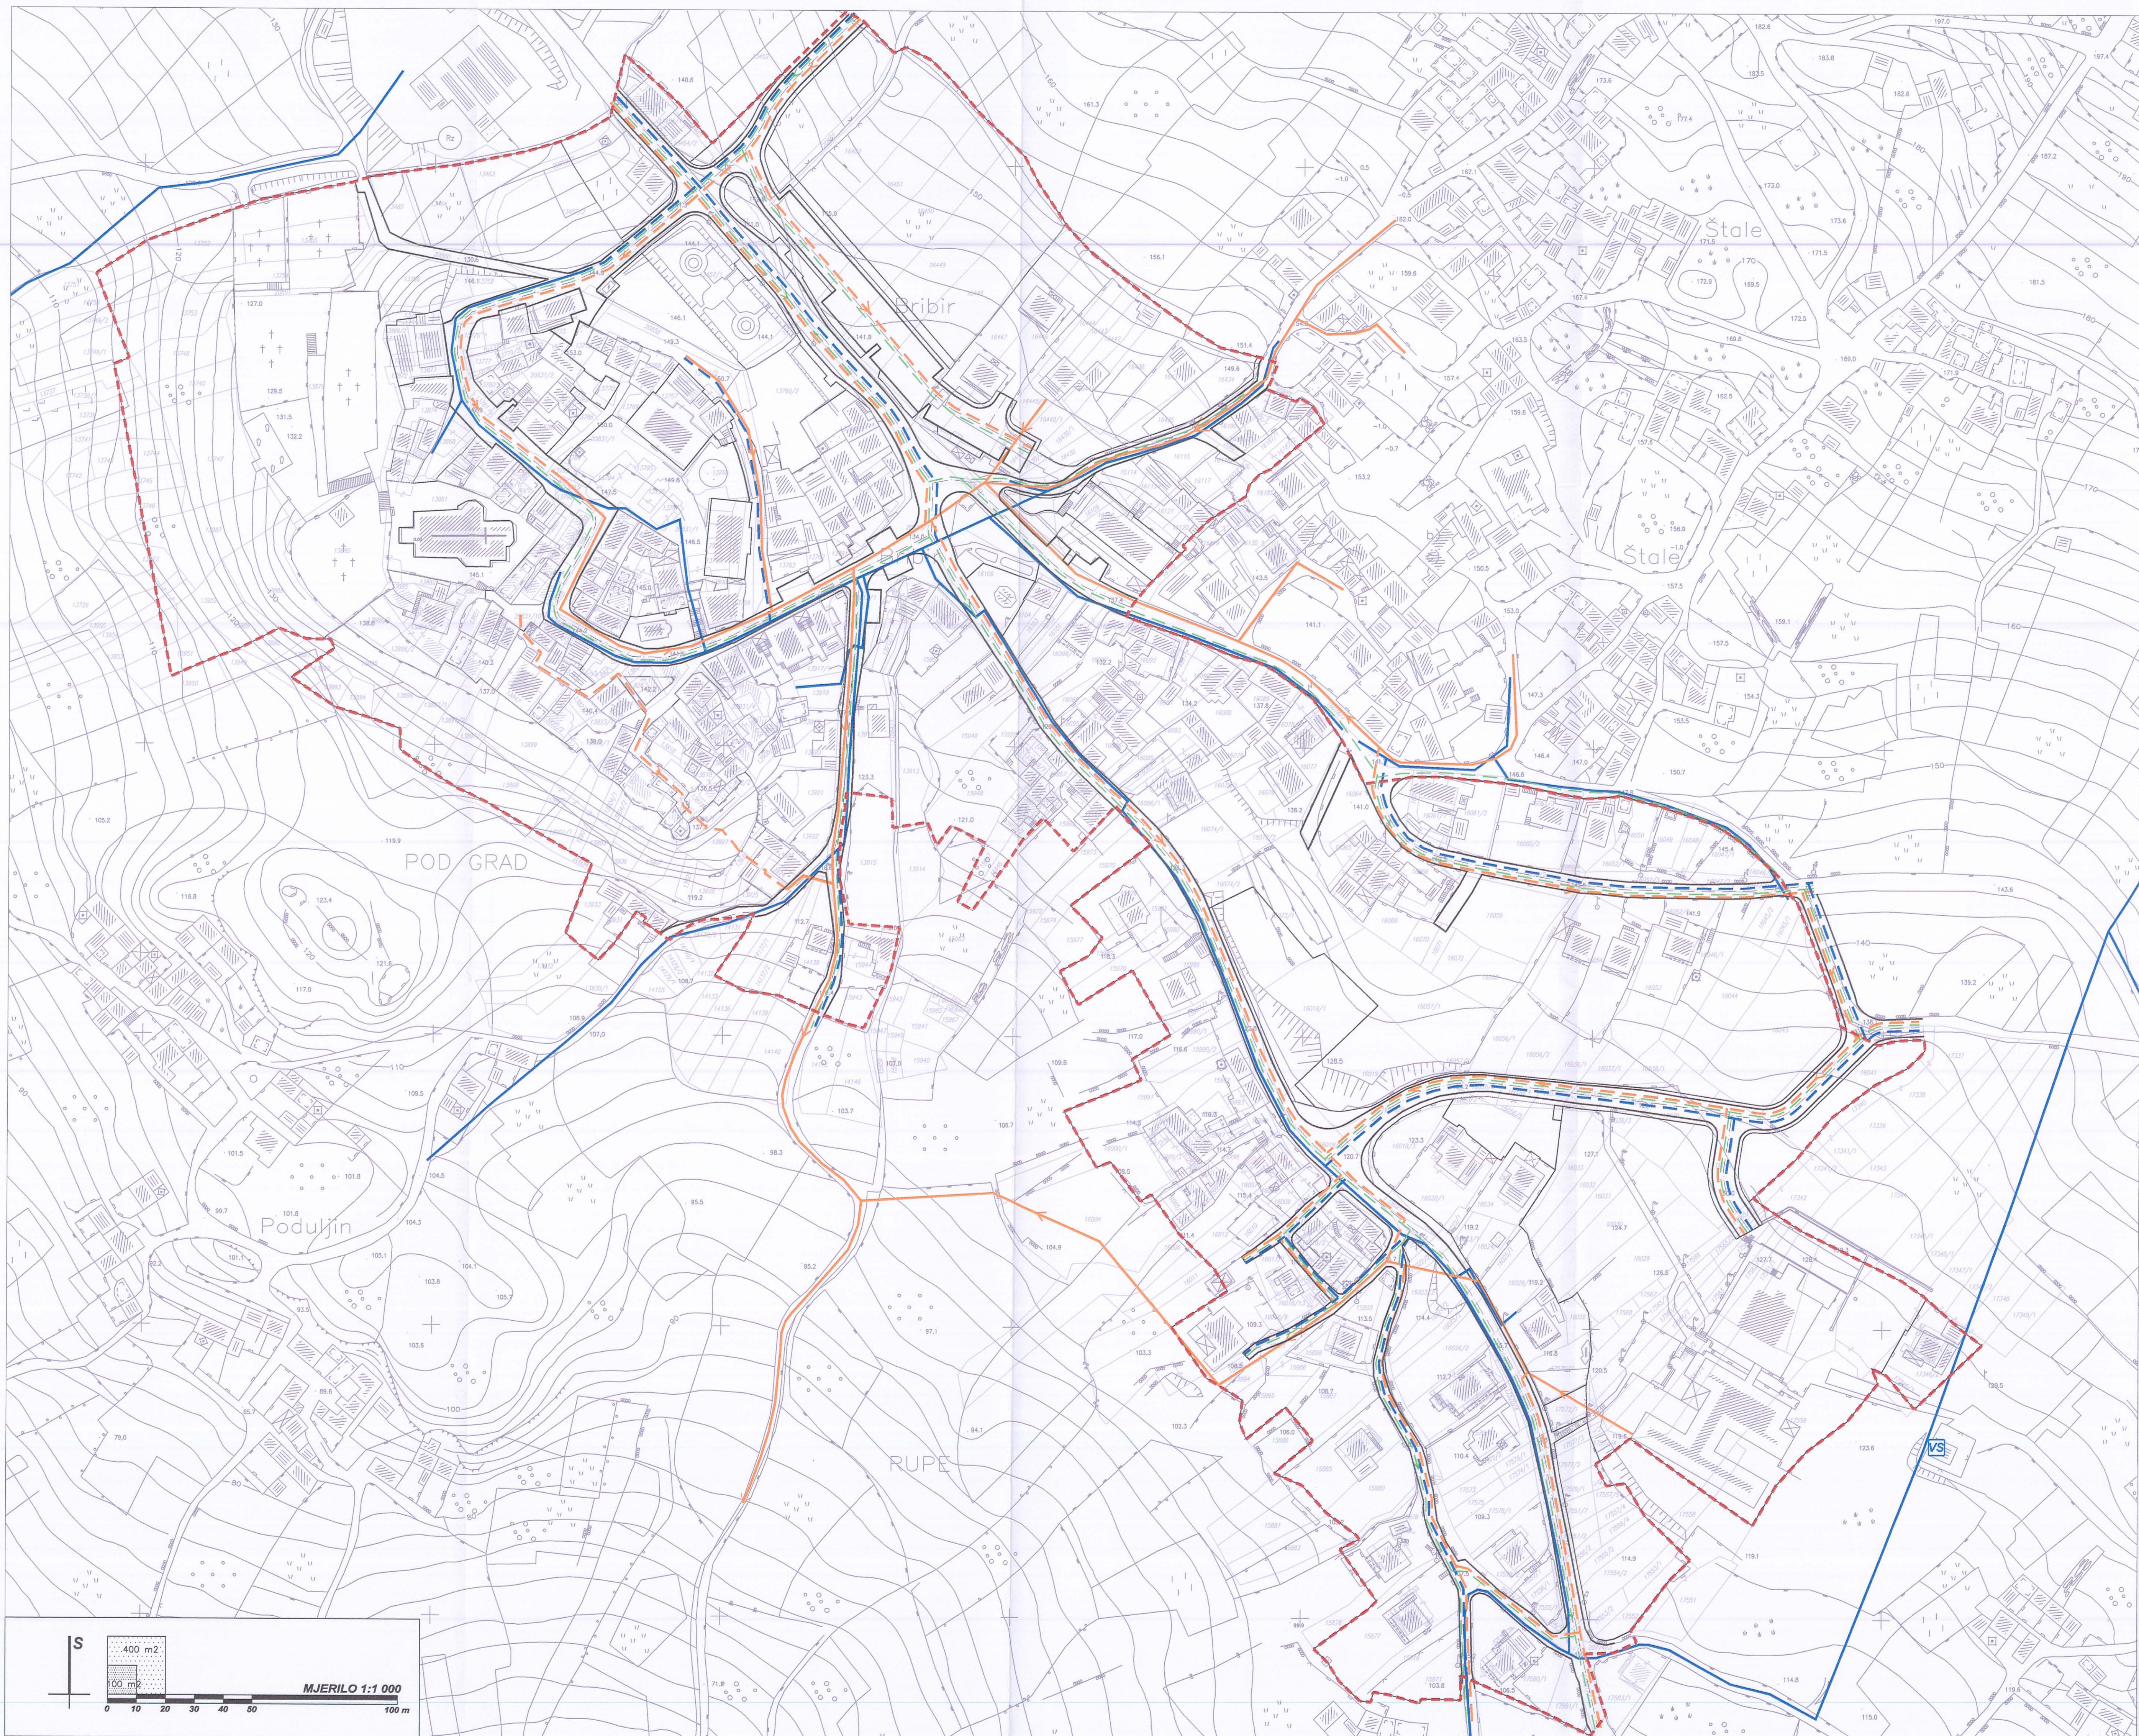

Izvršitelj:

CPA - Centar za prostorno uređenje i arhitekturu d.o.o.
Odranska 2, 10 000 Zagreb tel. 01/6190-332, 01/6190-356 e-mail: cpa@zag.hr

URBANISTIČKI PLAN UREĐENJA NASELJA BRIBIR - UPU 1

2. PROMETNA, ULIČNA I KOMUNALNA INFRASTRUKTURNA MREŽA 2.C. VODNOGOSPODARSKI SUSTAV

GRANICA

--- OBUHVAT PROSTORNOG PLANA

VODNOGOSPODARSKI SUSTAV

KORIŠTENJE VODA

OSTALI VODOOPSKRBNI CJEVOVODI - POSTOJEĆI

OSTALI VODOOPSKRBNI CJEVOVODI - PLANIRANI

VODOSPREMA

ODVODNJA OTPADNIH VODA

OSNOVNI ULIČNI KOLEKTOR FEKALNE KANALIZACIJE - POSTOJEĆI

OSNOVNI ULIČNI KOLEKTOR FEKALNE KANALIZACIJE - PLANIRANI

OSNOVNI ULIČNI KOLEKTOR OBORINSKE KANALIZACIJE

Naručitelj:
PRIMORSKO - GORANSKA ŽUPANIJA
OPĆINA VINODOLSKA

Naziv prostornog plana:
URBANISTIČKI PLAN UREĐENJA NASELJA BRIBIR - UPU 1

Naziv kartografskog prikaza:
**PROMETNA, ULIČNA I KOMUNALNA INFRASTRUKTURNA MREŽA
VODNOGOSPODARSKI SUSTAV**

Broj kartografskog prikaza:	Z.C.	Mjerilo kartografskog prikaza: 1 : 1 000
Program mjera za unapređenje stanja u prostoru Općine Vinodolske (Službene novine Primorsko-goranske županije, br. 3094)		Odluka Općinskog vijeća Općine Vinodolske o donošenju Urbanističkog plana uređenja naselja Brbir - UPU 1 : (Službene novine Primorsko-goranske županije, 4807)
Odluka Općinskog poglavarstva Općine Vinodolske o stavljanju Urbanističkog plana uređenja naselja Brbir - UPU 1 na javnu raspravu od 18.01.2008.g. do 18.01.2009.g.		Javni uvid održan: od: 18.12.2008.g. do: 18.01.2009.g.
Pečat tijela odgovornog za provođenje javne rasprave:		Odgovorna osoba za provođenje javne rasprave:

Suglasnosti na plan:
- suglasnost Ureda državne uprave u Primorsko - goranskoj županiji, Službe za prostorno uređenje, stambeno - komunalne poslove, graditeljstvo i zaštitu okoliša - Ispostava Odjeljenja smatra se izdanom preme članku 24, stavak 3. Zakona o prostornom uređenju (NN 30/84, 65/98, 61/00, 32/02 i 100/04)

Pravna osoba koja je izradila plan:
CPA - Centar za prostorno uređenje i arhitekturu d.o.o., Zagreb, Odranska 2

Pečat pravne osobe koja je izradila plan: 	Odgovorna osoba: Tomislav DOLEČKI, dipl.ing.arh.
---	---

Koordinatori plana: Za Općinu Vinodolsku: Stručni tim u izradi plana: 1. Tomislav DOLEČKI, dipl.ing.arh. 2. Neda KAMINSKI - KIRS, dipl.ing.arh. 3. Zrinka TADIĆ, dipl.ing.arh.	- Ivan MARTINČIĆ, dipl.ing.el. 4. Petra MAKSAN, dipl.ing.arh. 5. Maša MUJAKIĆ, dipl.ing.arh. 6. Anika TOMIĆ, dipl.ing.grad. 7. mr. Vladimir ŽANIG, dipl.ing.prom.
---	---

Pečat Općinskog vijeća Općine Vinodolske: 	Predsjednik Općinskog vijeća Općine Vinodolske: Željko CITKOVIĆ
Istovjetnost ovog prostornog plana s izvornikom ovjerava: (ime, prezime, potpis)	Pečat nadležnog tijela: M.P.