




Naručitelj:
REPUBLIKA HRVATSKA
PRIMORSKO - GORANSKA ŽUPANIJA
OPĆINA VINODOLSKA

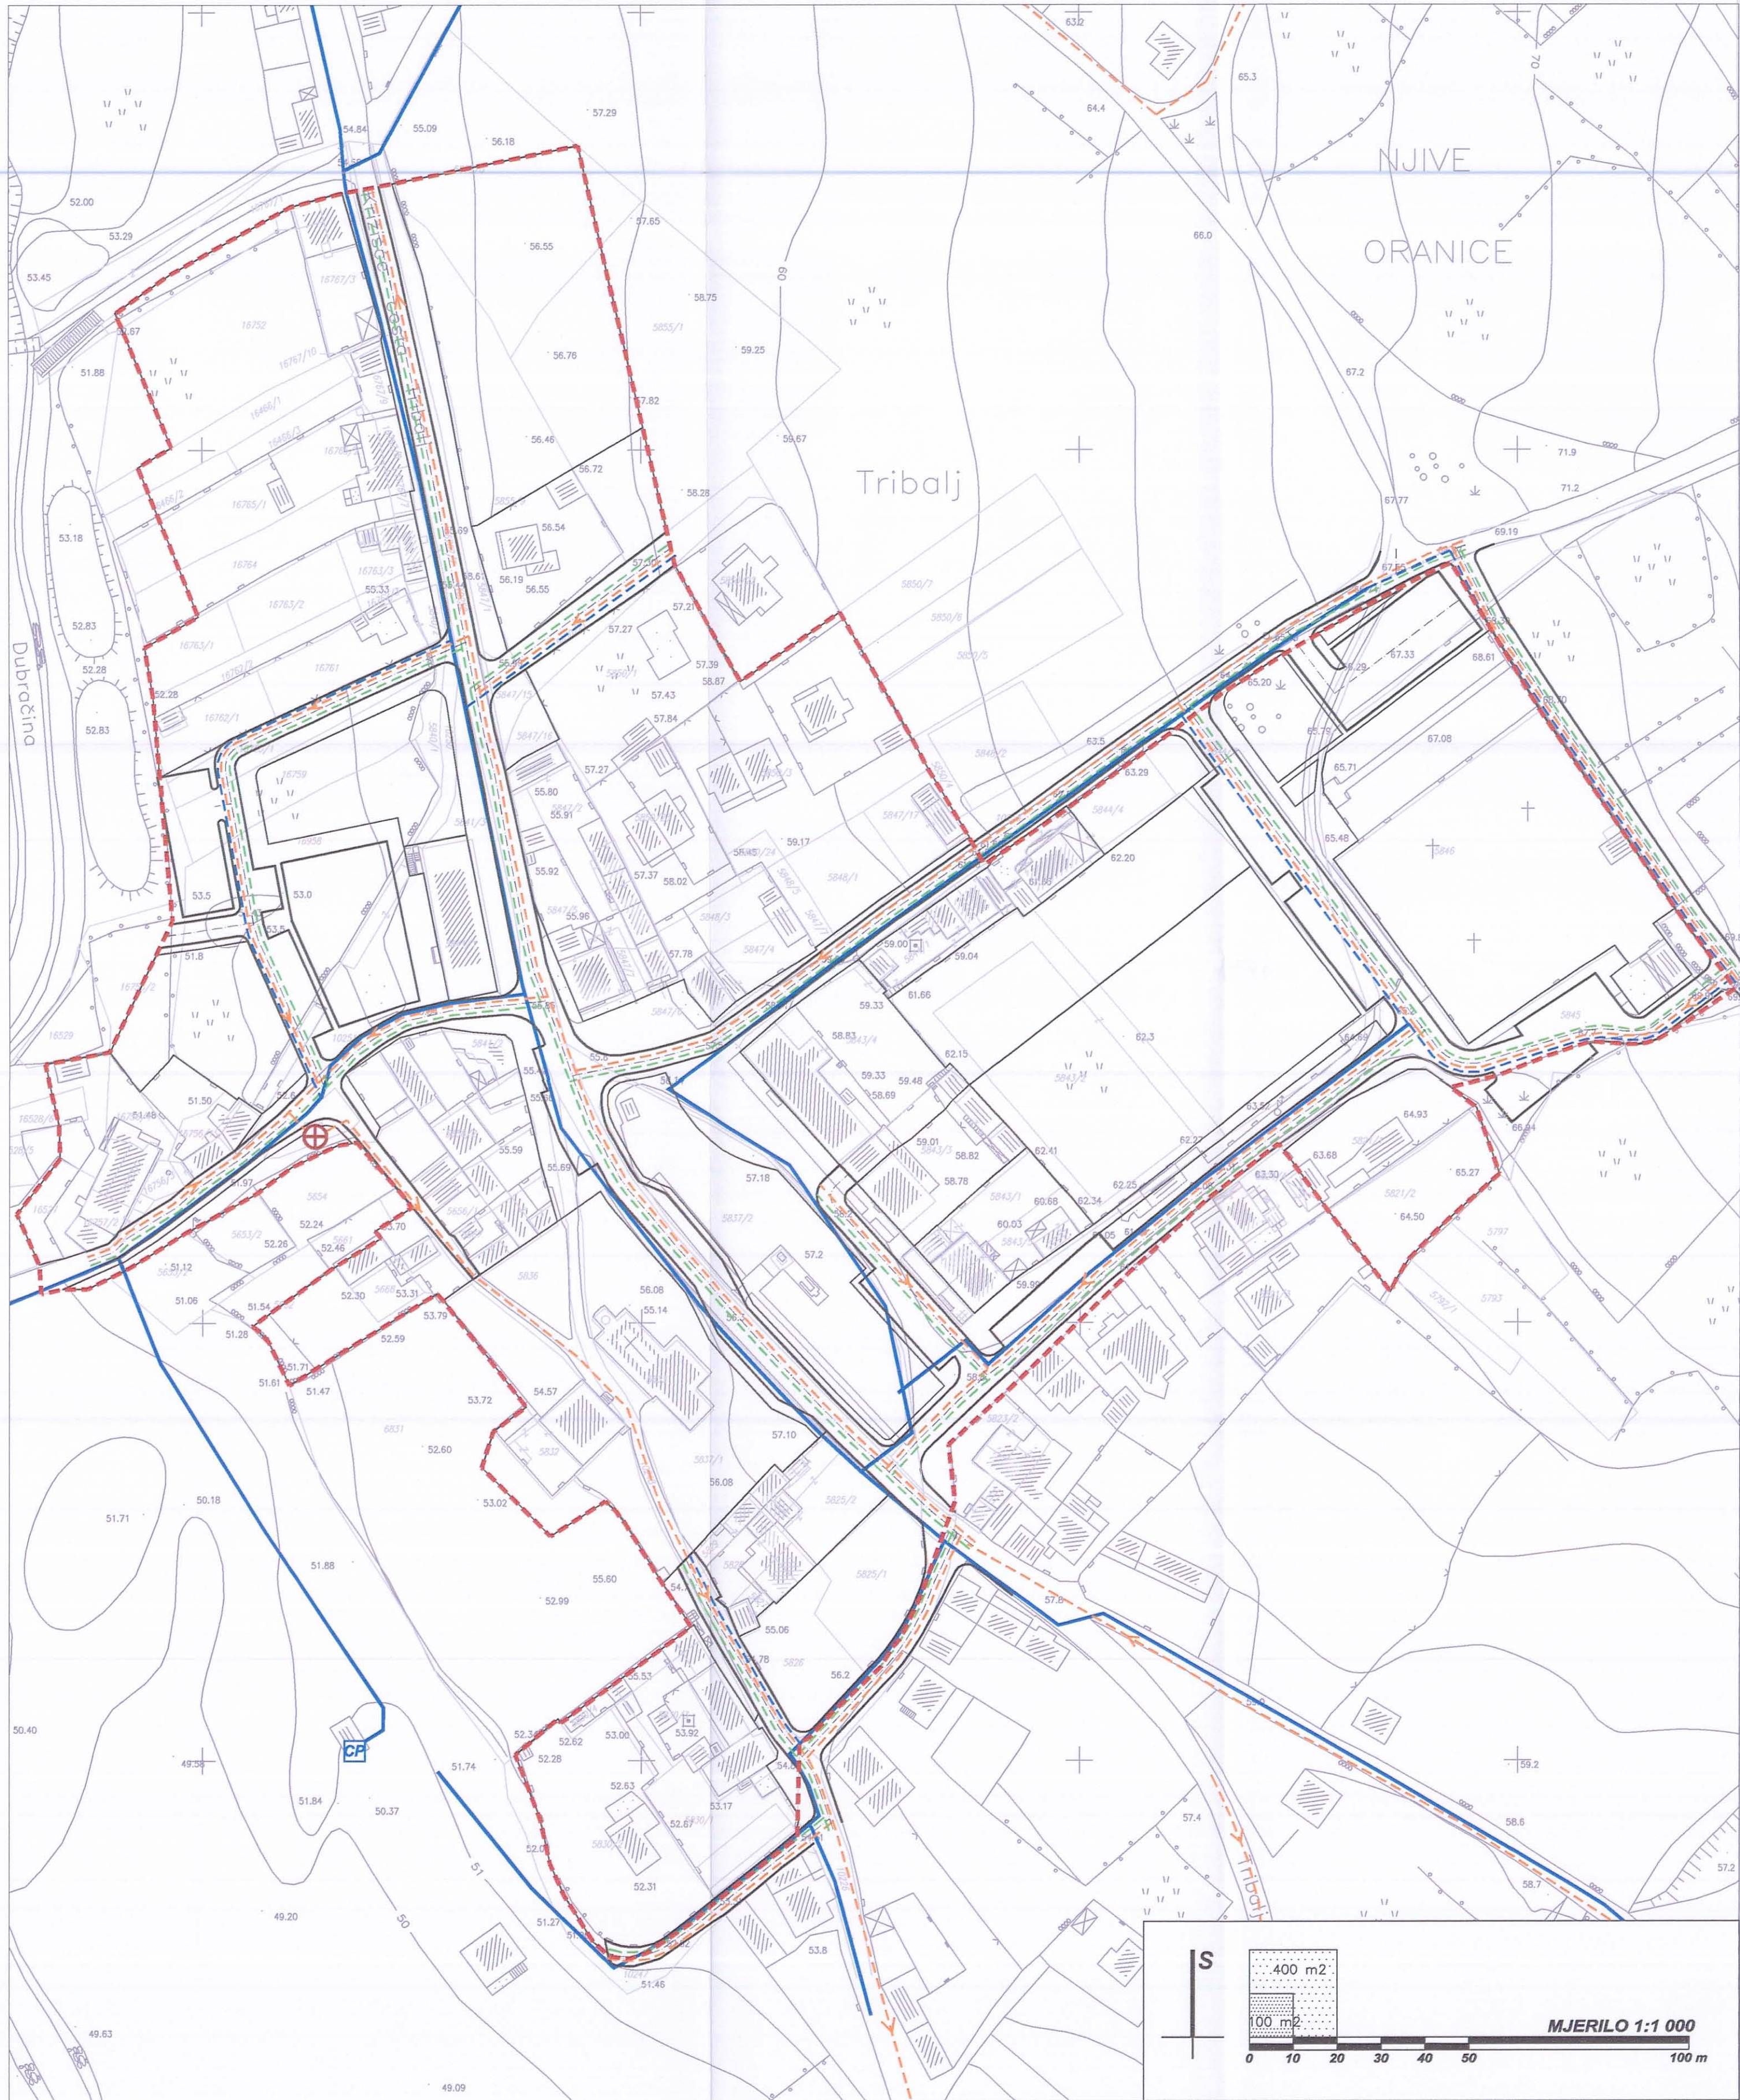

Izvršitelj:
CPA - Centar za prostorno uređenje i arhitekturu d.o.o.
Odranska 2, 10 000 Zagreb tel. 01/6190-332, 01/6190-356 e-mail: cpa@zg.htnet.hr

URBANISTIČKI PLAN UREĐENJA NASELJA TRIBALJ - UPU 2

2. PROMETNA, ULIČNA I KOMUNALNA INFRASTRUKTURNA MREŽA 2.C. VODNOGOSPODARSKI SUSTAV

GRANICA

OBUHVAAT PROSTORNOG PLANA

VODNOGOSPODARSKI SUSTAV

KORIŠTENJE VODA

OSTALI VODOOPSKRBNI CJEVOVODI

CRPNA STANICA

ODVODNJA OTPADNIH VODA

OSNOVNI ULIČNI KOLEKTOR FEKALNE KANALIZACIJE - POSTOJEĆI

OSNOVNI ULIČNI KOLEKTOR FEKALNE KANALIZACIJE - PLANIRANI

CRPNA STANICA

OSNOVNI ULIČNI KOLEKTOR OBORINSKE KANALIZACIJE - PLANIRANI

Naručitelj:
PRIMORSKO - GORANSKA ŽUPANIJA
OPĆINA VINODOLSKA

URBANISTIČKI PLAN UREĐENJA NASELJA TRIBALJ - UPU 2

PROMETNA, ULIČNA I KOMUNALNA INFRASTRUKTURNA MREŽA VODNOGOSPODARSKI SUSTAV

Broj kartografskog prikaza:	2.C.	Mjerilo kartografskog prikaza: 1 : 1 000
Program mjera za unapređenje stanja u prostoru Općine Vinodolske: (Službene novine Primorsko-goranske županije, br. 30/04)		Odluka Općinskog vijeća Općine Vinodolske o donošenju Urbanističkog plana uređenja naselja Tribalj - UPU 2 : (Službene novine Primorsko-goranske županije, 46/07)
Odluka Općinskog poglavarstva Općine Vinodolske o stavljanju Urbanističkog plana uređenja naselja Tribalj - UPU 2 na javnu raspravu od 29.11.2006.g.		Javni uvid održan: od: 18.12.2006.g. do: 18.01.2007.g.
Pečat tijela odgovornog za provođenje javne rasprave:		Odgovorna osoba za provođenje javne rasprave:



Suglasnost na plan:
- suglasnost Ureda državne uprave u Primorsko - goranskoj županiji, Službe za prostorno uređenje, stambeno - komunalne poslove, graditeljstvo i zaštitu okoliša - Ispostava Crikvenica smatra se izdanim prema članku 24., stavak 3. Zakona o prostornom uređenju (NN 30/94, 68/98, 61/00, 32/02 i 100/04)

Pravna osoba koja je izradila plan:
CPA - Centar za prostorno uređenje i arhitekturu d.o.o., Zagreb, Odranska 2

Pečat pravne osobe koja je izradila plan:



Odgovorna osoba:

Tomislav DOLEČKI, dipl.ing.arh.

Koordinator plana:
Za Općinu Vinodolsku: - Ivan MARTINČIĆ, dipl.ing.el.
Stručni tim u izradi plana:
1. Tomislav DOLEČKI, dipl.ing.arh.
2. Neda KAMINSKI - KIRŠ, dipl.ing.arh.
3. Zrinka TADIĆ, dipl.ing.arh.
4. Petra MAKŠAN, dipl.ing.arh.
5. Maša MUJAKIĆ, dipl.ing.arh.
6. Anika TOMIĆ, dipl.ing.građ.
7. mr. Vladimir ŽANIĆ, dipl.ing.prom.

Pečat Općinskog vijeća Općine Vinodolske:



Predsjednik Općinskog vijeća Općine Vinodolske:

Željko CITKOVIĆ

Istovjetnost ovog prostornog plana s izvornikom ovjerava:

(ime, prezime, potpis)

Pečat nadležnog tijela:

M.P.