


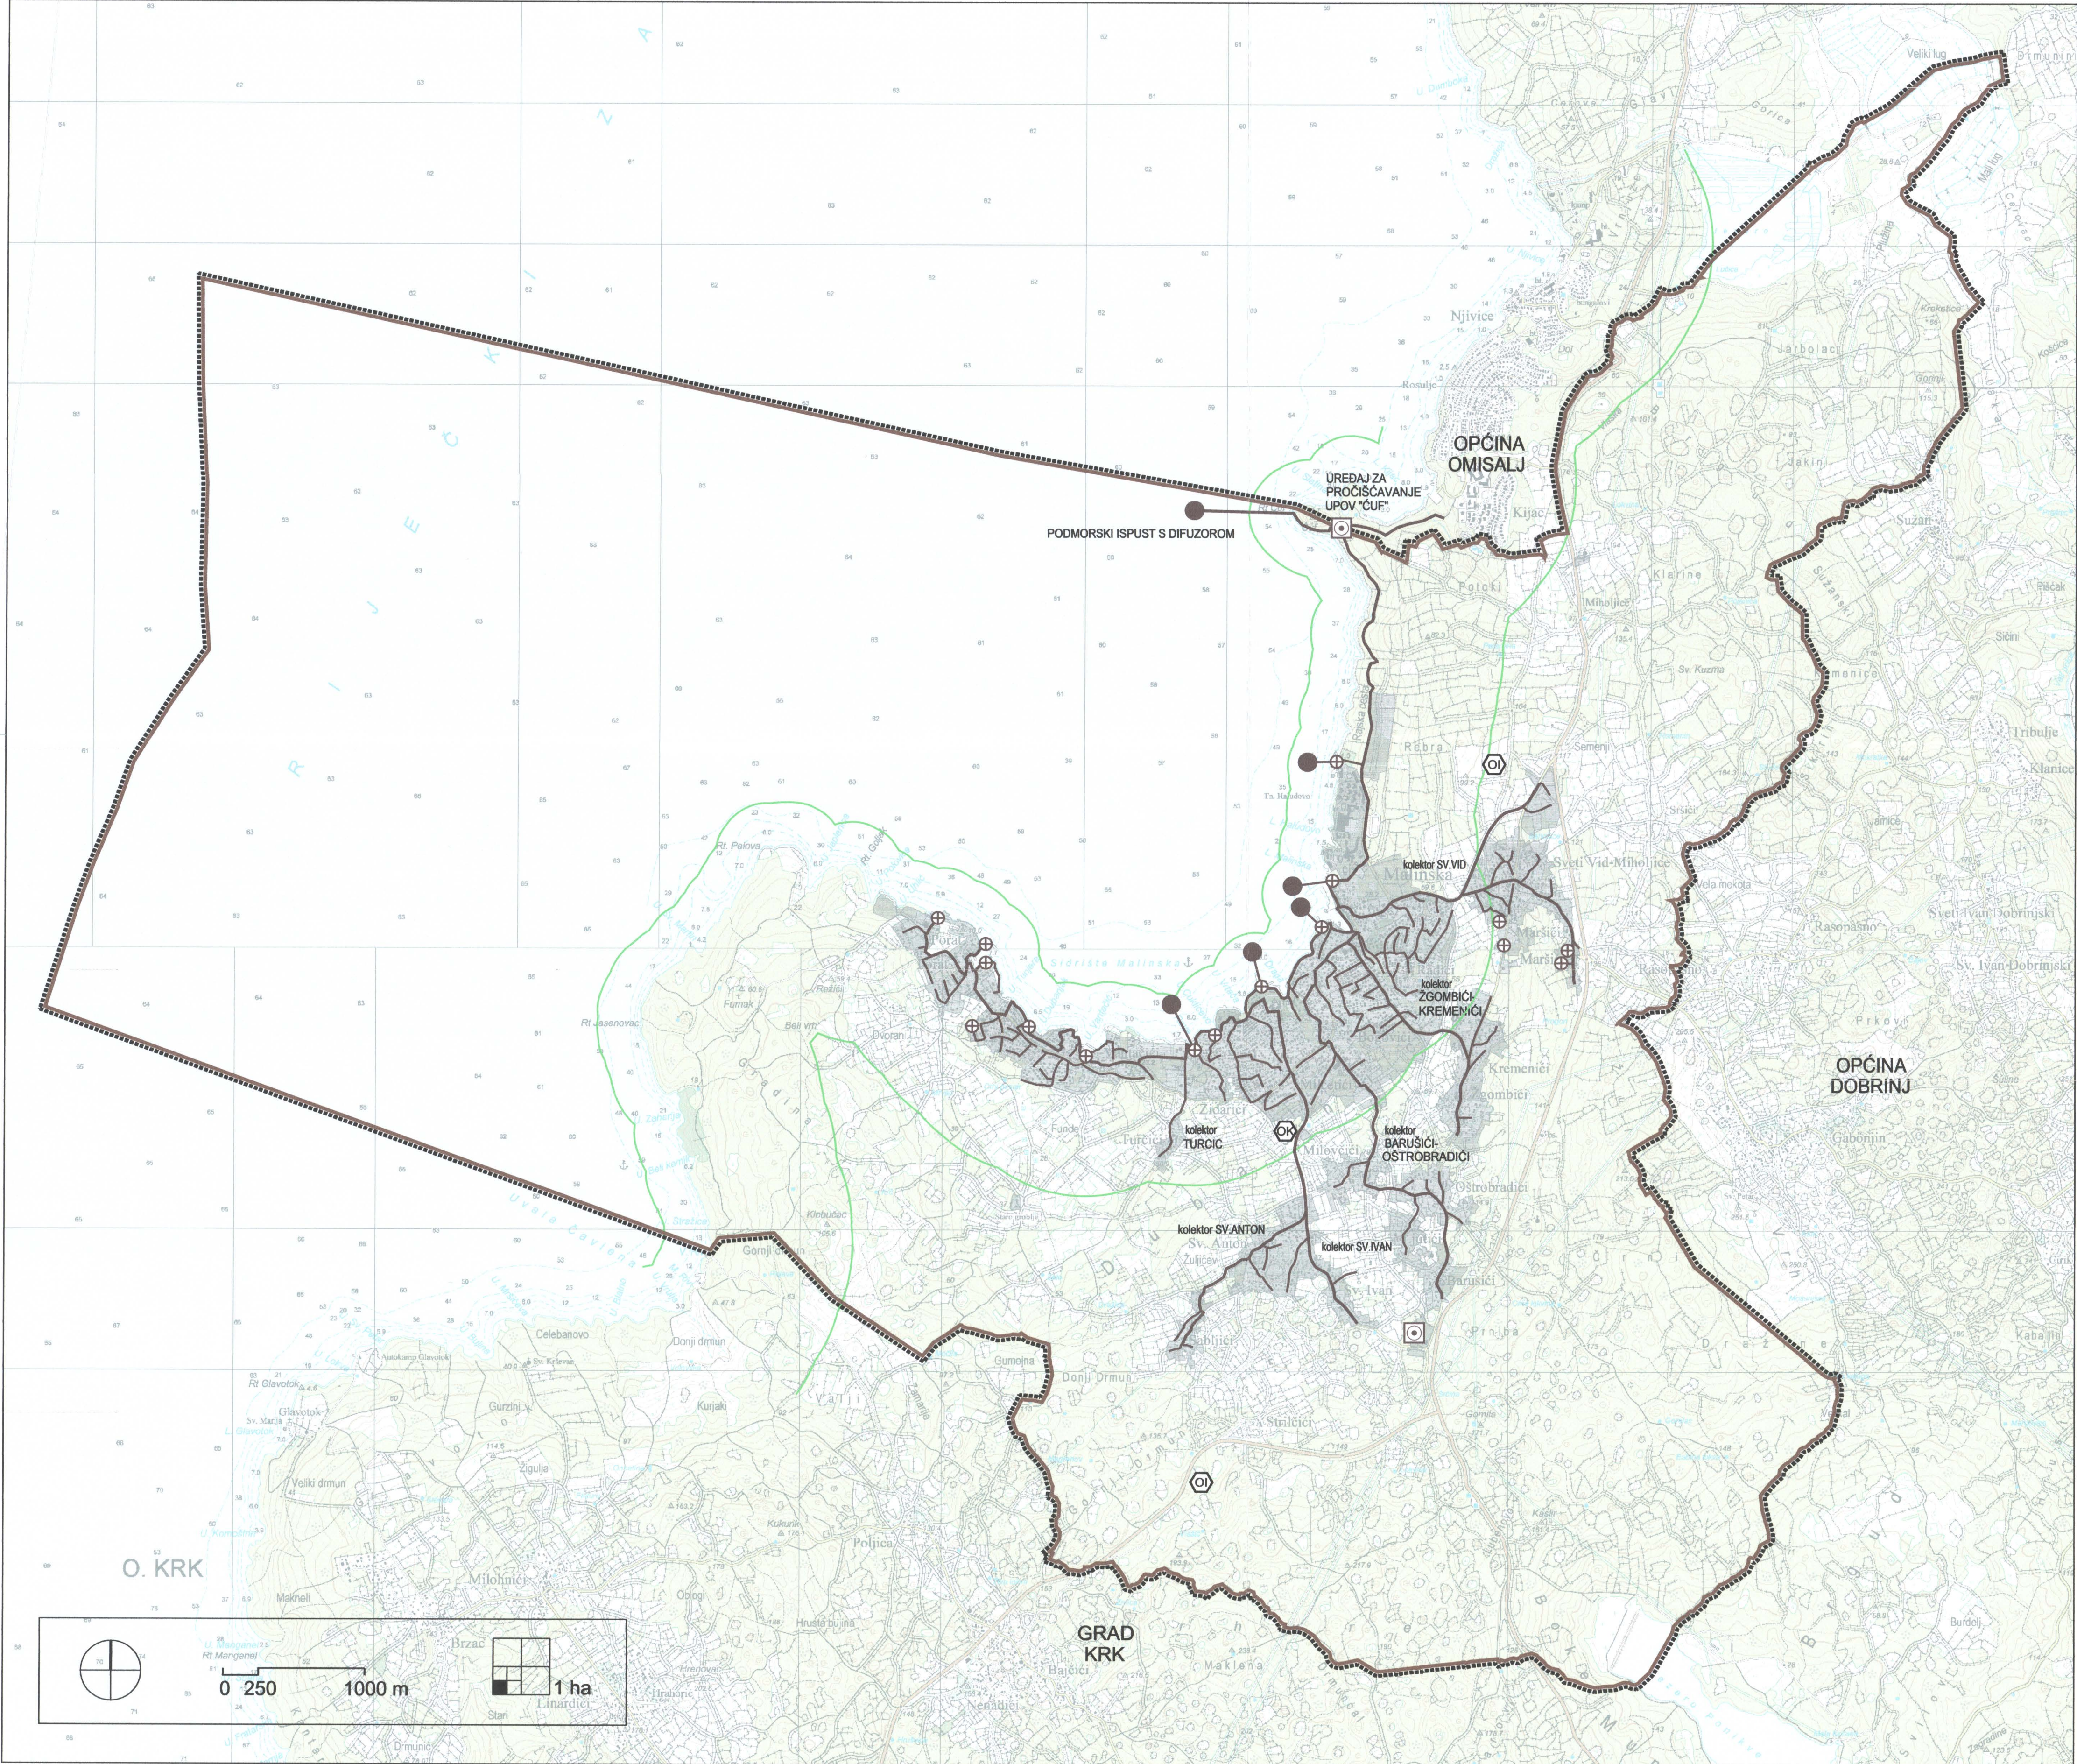

INFRASTRUKTURNI SUSTAVI I MREŽE
Odvodnja otpadnih voda
Kartografski prikaz br. 2.3., M 1:25000

OBUHVAAT PROSTORNOG PLANA I GRANICE

Teritorijalne i statističke granice:

Ostale granice:

VODNOSGOSPODARSKI SUSTAV

Odvodnja otpadnih voda:

OBRAĐA, SKLADIŠTENJE I ODLAGANJE OTPADA

PROSTORNI PLAN UREĐENJA
OPĆINE MALINSKA - DUBAŠNICA
Pročišćeni tekst Odredbi za provedbu i grafički dio plana

Županija/Grad Zagreb:	PRIMORSKO-GORANSKA ŽUPANIJA
Općina:	OPĆINA MALINSKA - DUBAŠNICA
Naziv prostornog plana:	PROSTORNI PLAN UREĐENJA OPĆINE MALINSKA - DUBAŠNICA Pročišćeni tekst Odredbi za provedbu i grafički dio plana Službene novine Primorsko-goranske županije, broj 13/04., 14/06.-usk., 38/09.-pt. 09/13-Cilj IiD., 5/17, 33/18, 18/19, 9/23
Naziv kartografskog prikaza:	INFRASTRUKTURNI SUSTAVI I MREŽE - ODVODNJA OTPADNIH VODA
Broj kartografskog prikaza:	2.3.
Mjerilo kartografskog prikaza:	1:25000
Odluka predstavničkog tijela o izradi plana:	Odluka predstavničkog tijela o donošenju plana: Službene novine Primorsko-goranske županije br. 15/23
Javna rasprava (datum objave):	Javni uvid:
Pečat tijela odgovornog za provođenje javne rasprave:	Odgovorna osoba za provođenje javne rasprave:
Suglasnost na plan prema članku 108. Zakona o prostornom uređenju (NN 153/13, 65/17, 114/18, 39/19, 98/19):	
Pravna osoba/tijelo koje je izradilo Pročišćeni tekst Odredbi za provedbu i grafički dio plana: URBANISTICA d.o.o. Zagreb, Gajeva 2a	Odgovorna osoba: Jasminka Pilar-Katavić, dipl.ing.arch.
Pečat pravne osobe/tijela koje je izradilo Pročišćeni tekst Odredbi za provedbu i grafički dio plana: URBANISTICA d.o.o. ZAGREB, Gajeva 2a	
Stručni tim u izradi Pročišćenog teksta Odredbi za provedbu i grafički dio plana: Nikolina Gradečki, mag.ing.arch. Ivana Katavić, bacc.oec.	
Pečat predstavničkog tijela:	Predsjednik predstavničkog tijela: Ivica Perišić
Istovjetnost ovog prostornog plana s izvornikom ovjerava:	Pečat nadležnog tijela:
(ime, prezime i potpis)	