

REPUBLIKA HRVATSKA

PRIMORSKO - GORANSKA ŽUPANIJA

OPĆINA VRBNIK

Naručitelj:

Centar za prostorno uređenje i arhitekturu d.o.o.

Izvršitelj:

Centar za prostorno uređenje i arhitekturu d.o.o.

Odranska 2, 10 000 Zagreb, tel. 01/6190-332, cpa@zg.htnet.hr

UPU 2: URBANISTIČKI PLAN UREĐENJA NASELJA RISIKA (NA 2_11) S POVRŠINAMA IZDVOJENIH NAMJENA (T2)

2. PROMETNA, ULIČNA I KOMUNALNA INFRASTRUKTURNA MREŽA 2.C. VODNOGOSPODARSKI SUSTAV

mjerilo 1 : 2 000

TUMAČ ZNAKOVA

OBUH VAT URBANISTIČKOG PLANA UREĐENJA

NASELJE RISIKA - MAVRI (NA 2_11)

GRANICE

GRANICA GRAĐEVINSKOG PODRUČJA NASELJA

VODNOGOSPODARSKI SUSTAV

VODOOPSKRBA

PLANIRANI OSTALI VODOOPSKRBNI CJEVOVODI

ODVODNJA OTPADNIH VODA

PLANIRANI GLAVNI ODVODNI KANAL

PLANIRANI OSTALI ODVODNI KANALI

PLANIRANI KANAL OBORINSKE VODE

IZDVOJENO PODRUČJE UGOSTITELJSKO - TURISTIČKE NAMJENE

GRANICE

GRANICA GRAĐEVINSKOG PODRUČJA UGOSTITELJSKO - TURISTIČKE NAMJENE

VODNOGOSPODARSKI SUSTAV

VODOOPSKRBA

PLANIRANI OSTALI VODOOPSKRBNI CJEVOVODI


ODVODNJA OTPADNIH VODA

PLANIRANI GLAVNI ODVODNI KANAL

PLANIRANI OSTALI ODVODNI KANALI

PLANIRANI TLAČNI ODVODNI KANALI

PLANIRANI KANAL OBORINSKE VODE

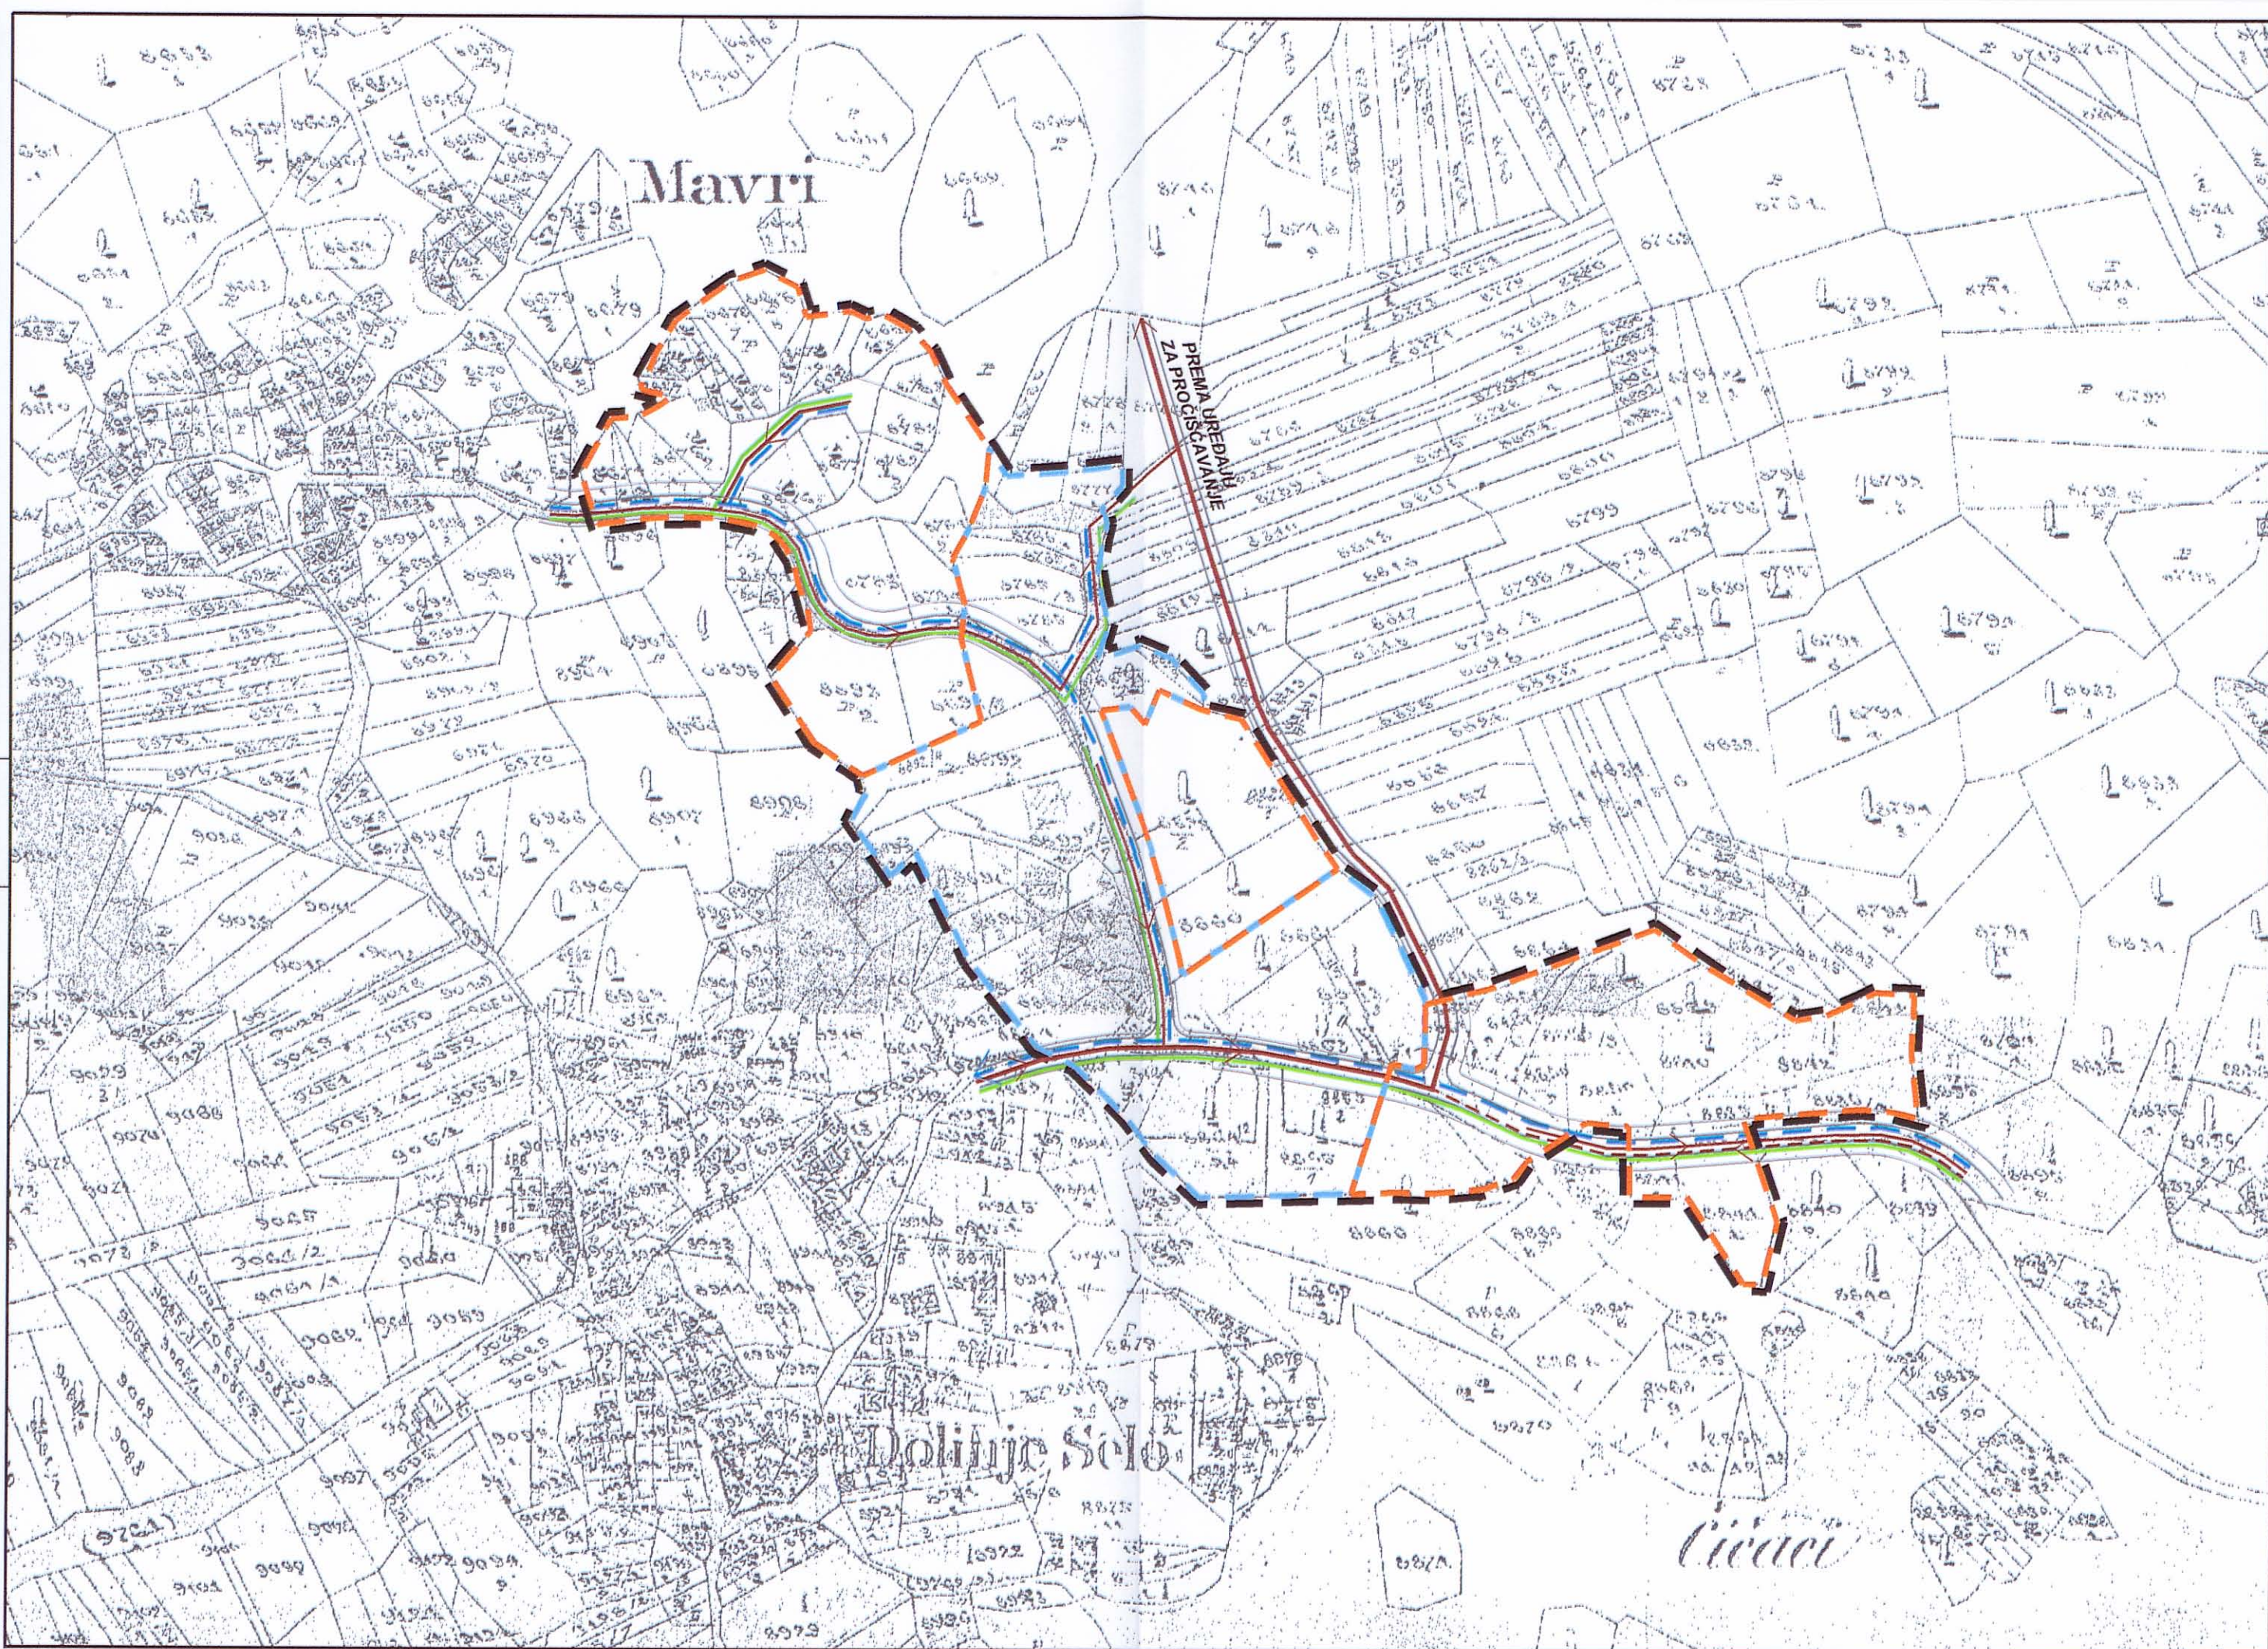

OPĆINA VRBNIK

Naziv prostornog plana:

UPU 2: URBANISTIČKI PLAN UREĐENJA NASELJA RISIKA (NA 2_11) S POVRŠINAMA IZDVOJENIH NAMJENA (T2)

Naziv kartografskog prikaza:

2. PROMETNA, ULIČNA I KOMUNALNA INFRASTRUKTURNA MREŽA 2.C. VODNOGOSPODARSKI SUSTAV

Broj kartografskog prikaza: 2.C.

Mjerilo kartografskog prikaza: 1:2000

Program mjera za unapređenje stanja u prostoru Općine Vrbnik "Službene novine" Primorsko-goranske županije, br 03/07

Odluka Općinskog vijeća Općine Vrbnik o donošenju UPU 2: Urbanističkog plana uređenja naselja Riska: (NA 2_11) s površinama izdvojenih namjena (T2) "Službene novine" Primorsko-goranske županije, br. 33/09

Odluka Općinskog poglavarstva Općine Vrbnik o stavljanju Urbanističkog plana uređenja naselja Riska (NA 2_11) s površinama izdvojenih namjena (T2) na javnu raspravu od: 19.03.2008. i ponovnu javnu raspravu od: 15.04.2009.

Javni uvid održan od: 31. 03. 2008. do: 30. 04. 2008. Ponovni javni uvid održan od: 09.05.2009. do: 24.05.2009.

Pečat tijela odgovorne za provođenje javne rasprave:

Odgovorna osoba za provođenje javne rasprave:

Mirjana Polonija

Suglasnost ministarstva zaštite okoliša, prostornog uređenja i graditeljstva na Plan prema članku 97. Zakona o prostornom uređenju i gradnji (Narodne novine RH broj 76/07 i 38/09)

Klasa: 350-02/09-13/52

Ur. broj: 531-06-09-02

Datum: 21.07.2009.

Pravna osoba koja je izradila plan:

CPA - Centar za prostorno uređenje i arhitekturu d.o.o., Zagreb

Pečat pravne osobe koja je izradila plan:

Odgovorna osoba:

M.P. CPA Centar za prostorno uređenje i arhitekturu d.o.o. Zagreb

Tomislav Dolečki, dipl.ing.arh.

Pečat odgovornog voditelja izrade Nacrta prijedloga plana:

Odgovorni voditelj izrade Nacrta prijedloga UPU 2: Urbanističkog plana uređenja naselja Riska (NA 2_11) s površinama izdvojenih namjena (T2)

Tomislav Dolečki, dipl.ing.arh. Ovlašteni arhitekt CENTAR ZA PROSTORNO UREĐENJE I ARHITEKTURU d.o.o. Zagreb

Tomislav Dolečki, dipl.ing.arh. ovlašten arhitekt

Koordinator plana:

- Tomislav Dolečki, dipl.ing.arh.

Stručni tim CPA d.o.o u izradi plana:

4. Maša Mujakić, dipl.ing.arh.
5. Petra Maksan, dipl.ing.arh.
6. Ankica Tomić, dipl.ing.građ.
7. Mr. Vladimir Žanić, dipl.ing.prom.

Pečat Općinskog vijeća Općine Vrbnik:

Predsjednik Općinskog vijeća Općine Vrbnik:

Slavko Zahija, v.r.

Istovjetnost ovog prostornog plana s izvornikom ovjerava:

Pečat nadležnog tijela:

ime, prezime, potpis

M.P.